




PRZEKRÓJ A-A

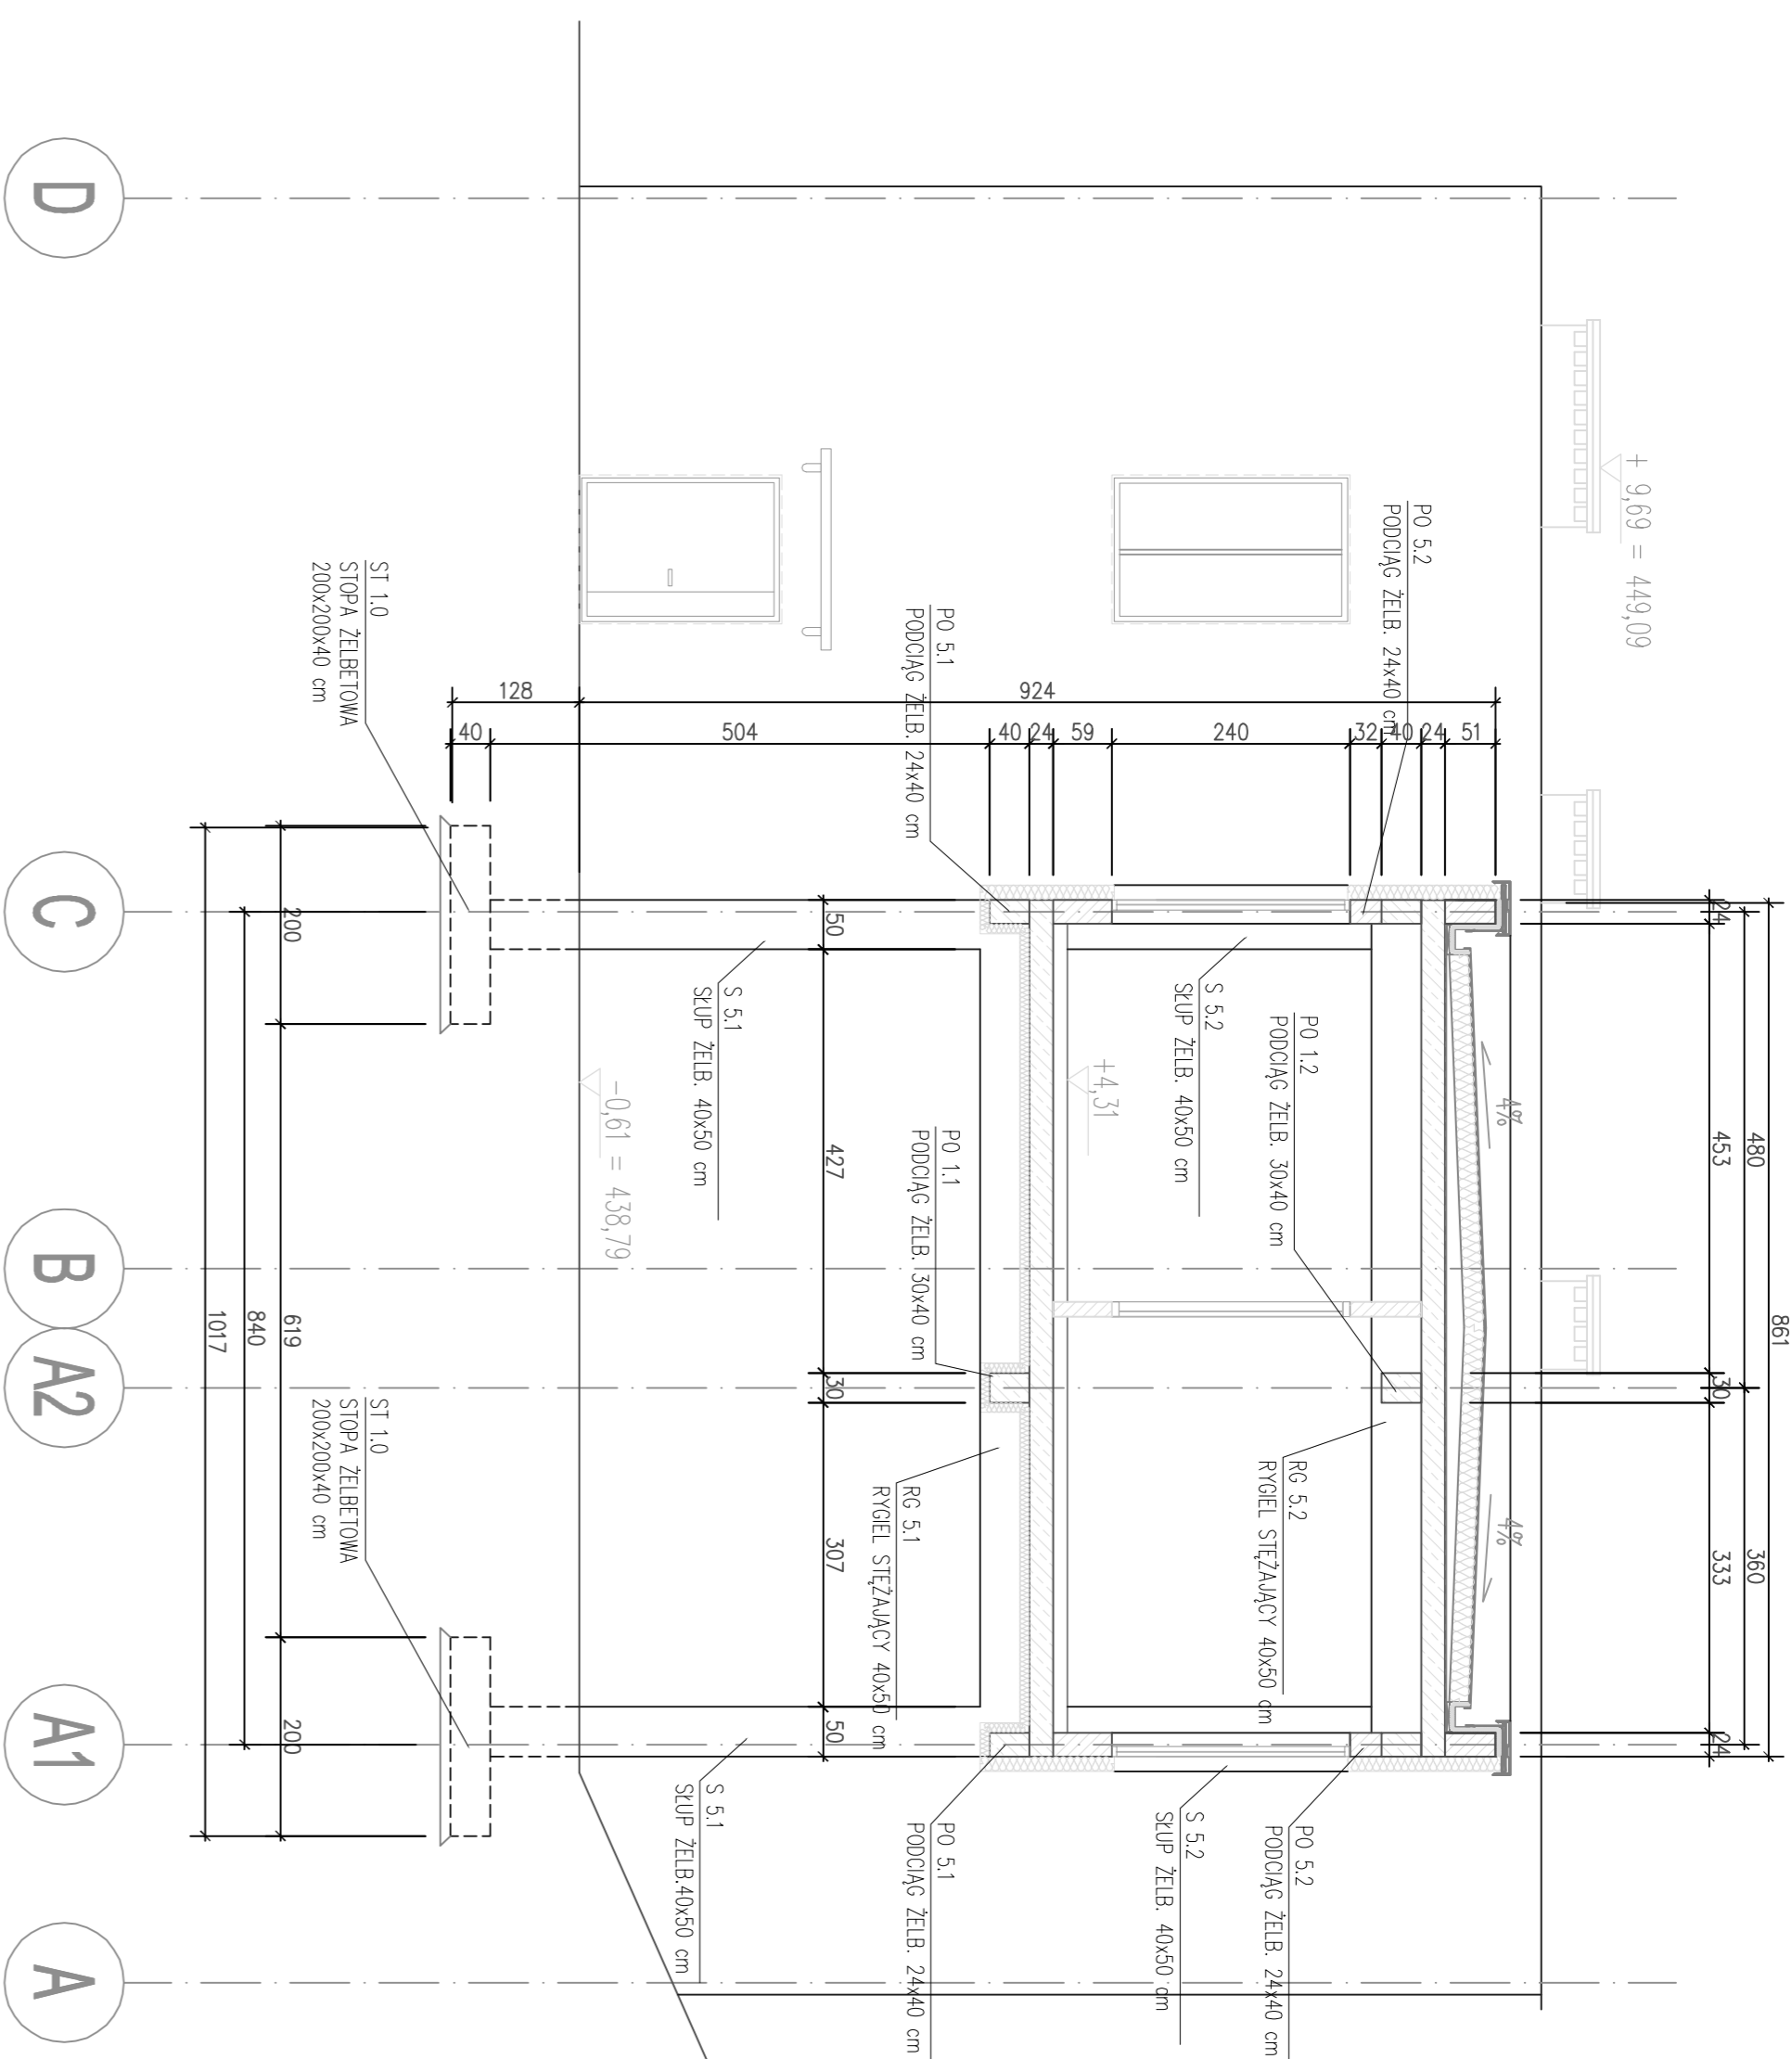

PRZEKRÓJ B-B

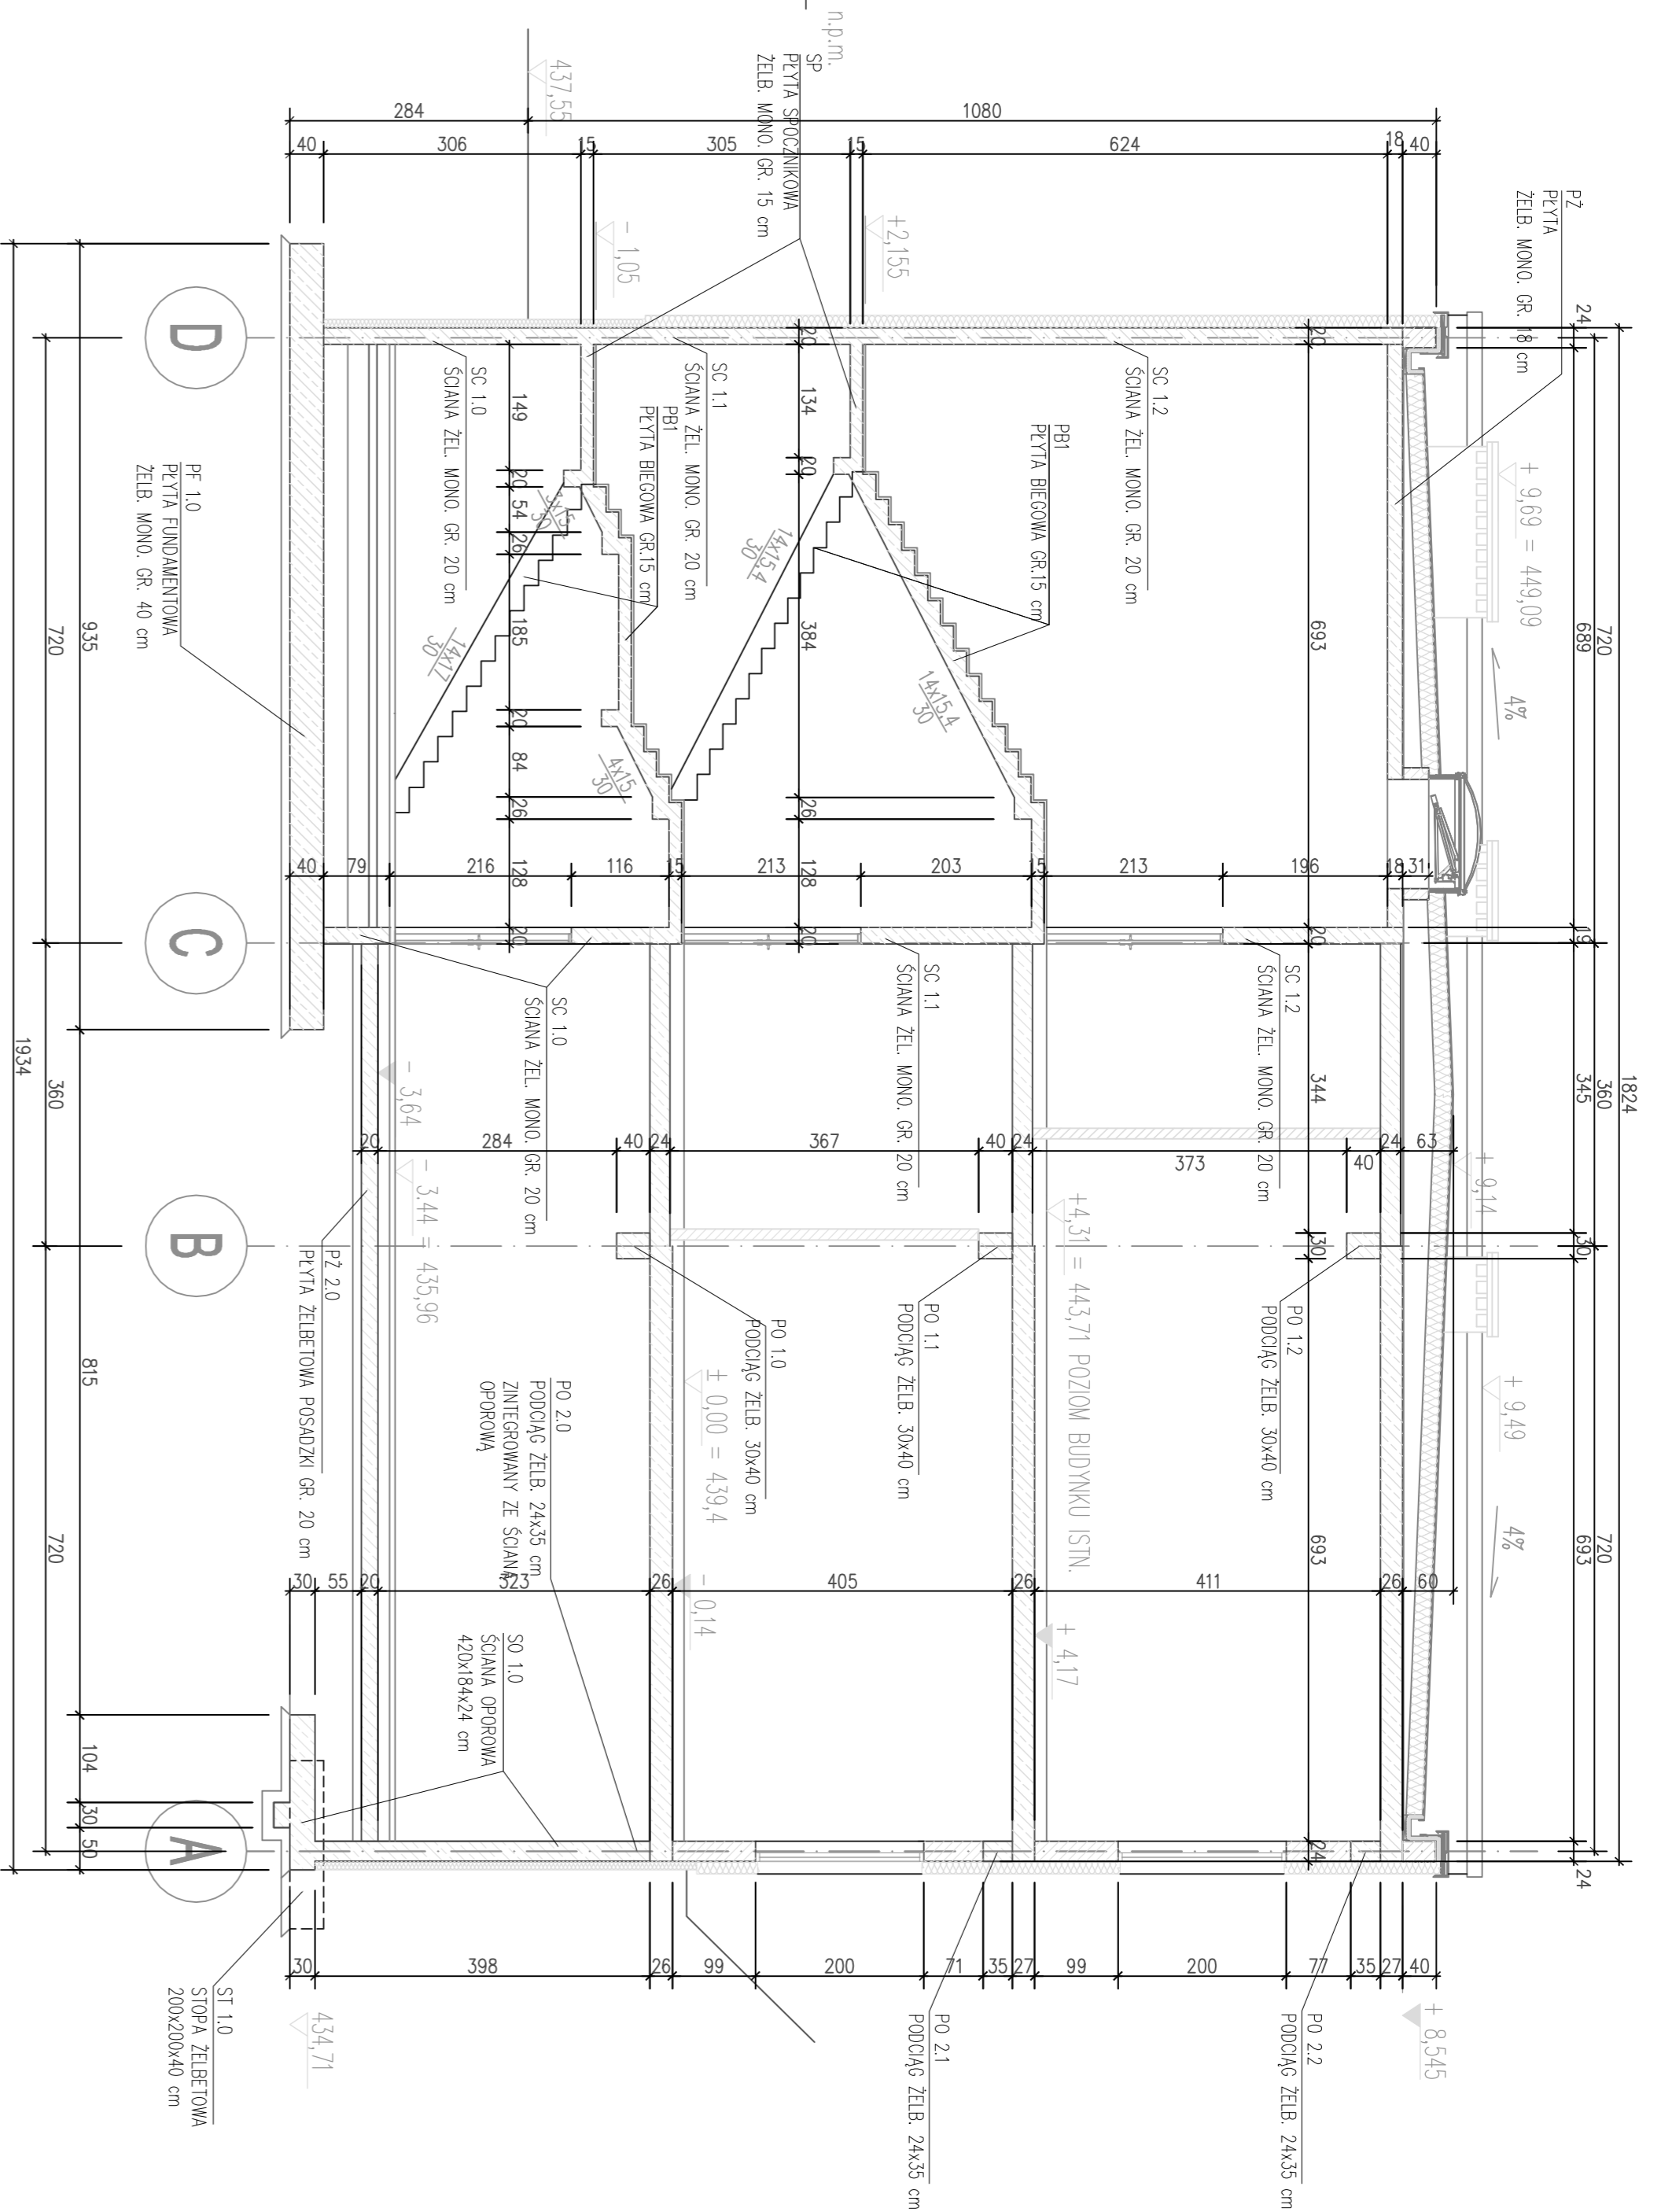

PRZEKRÓJ G-G

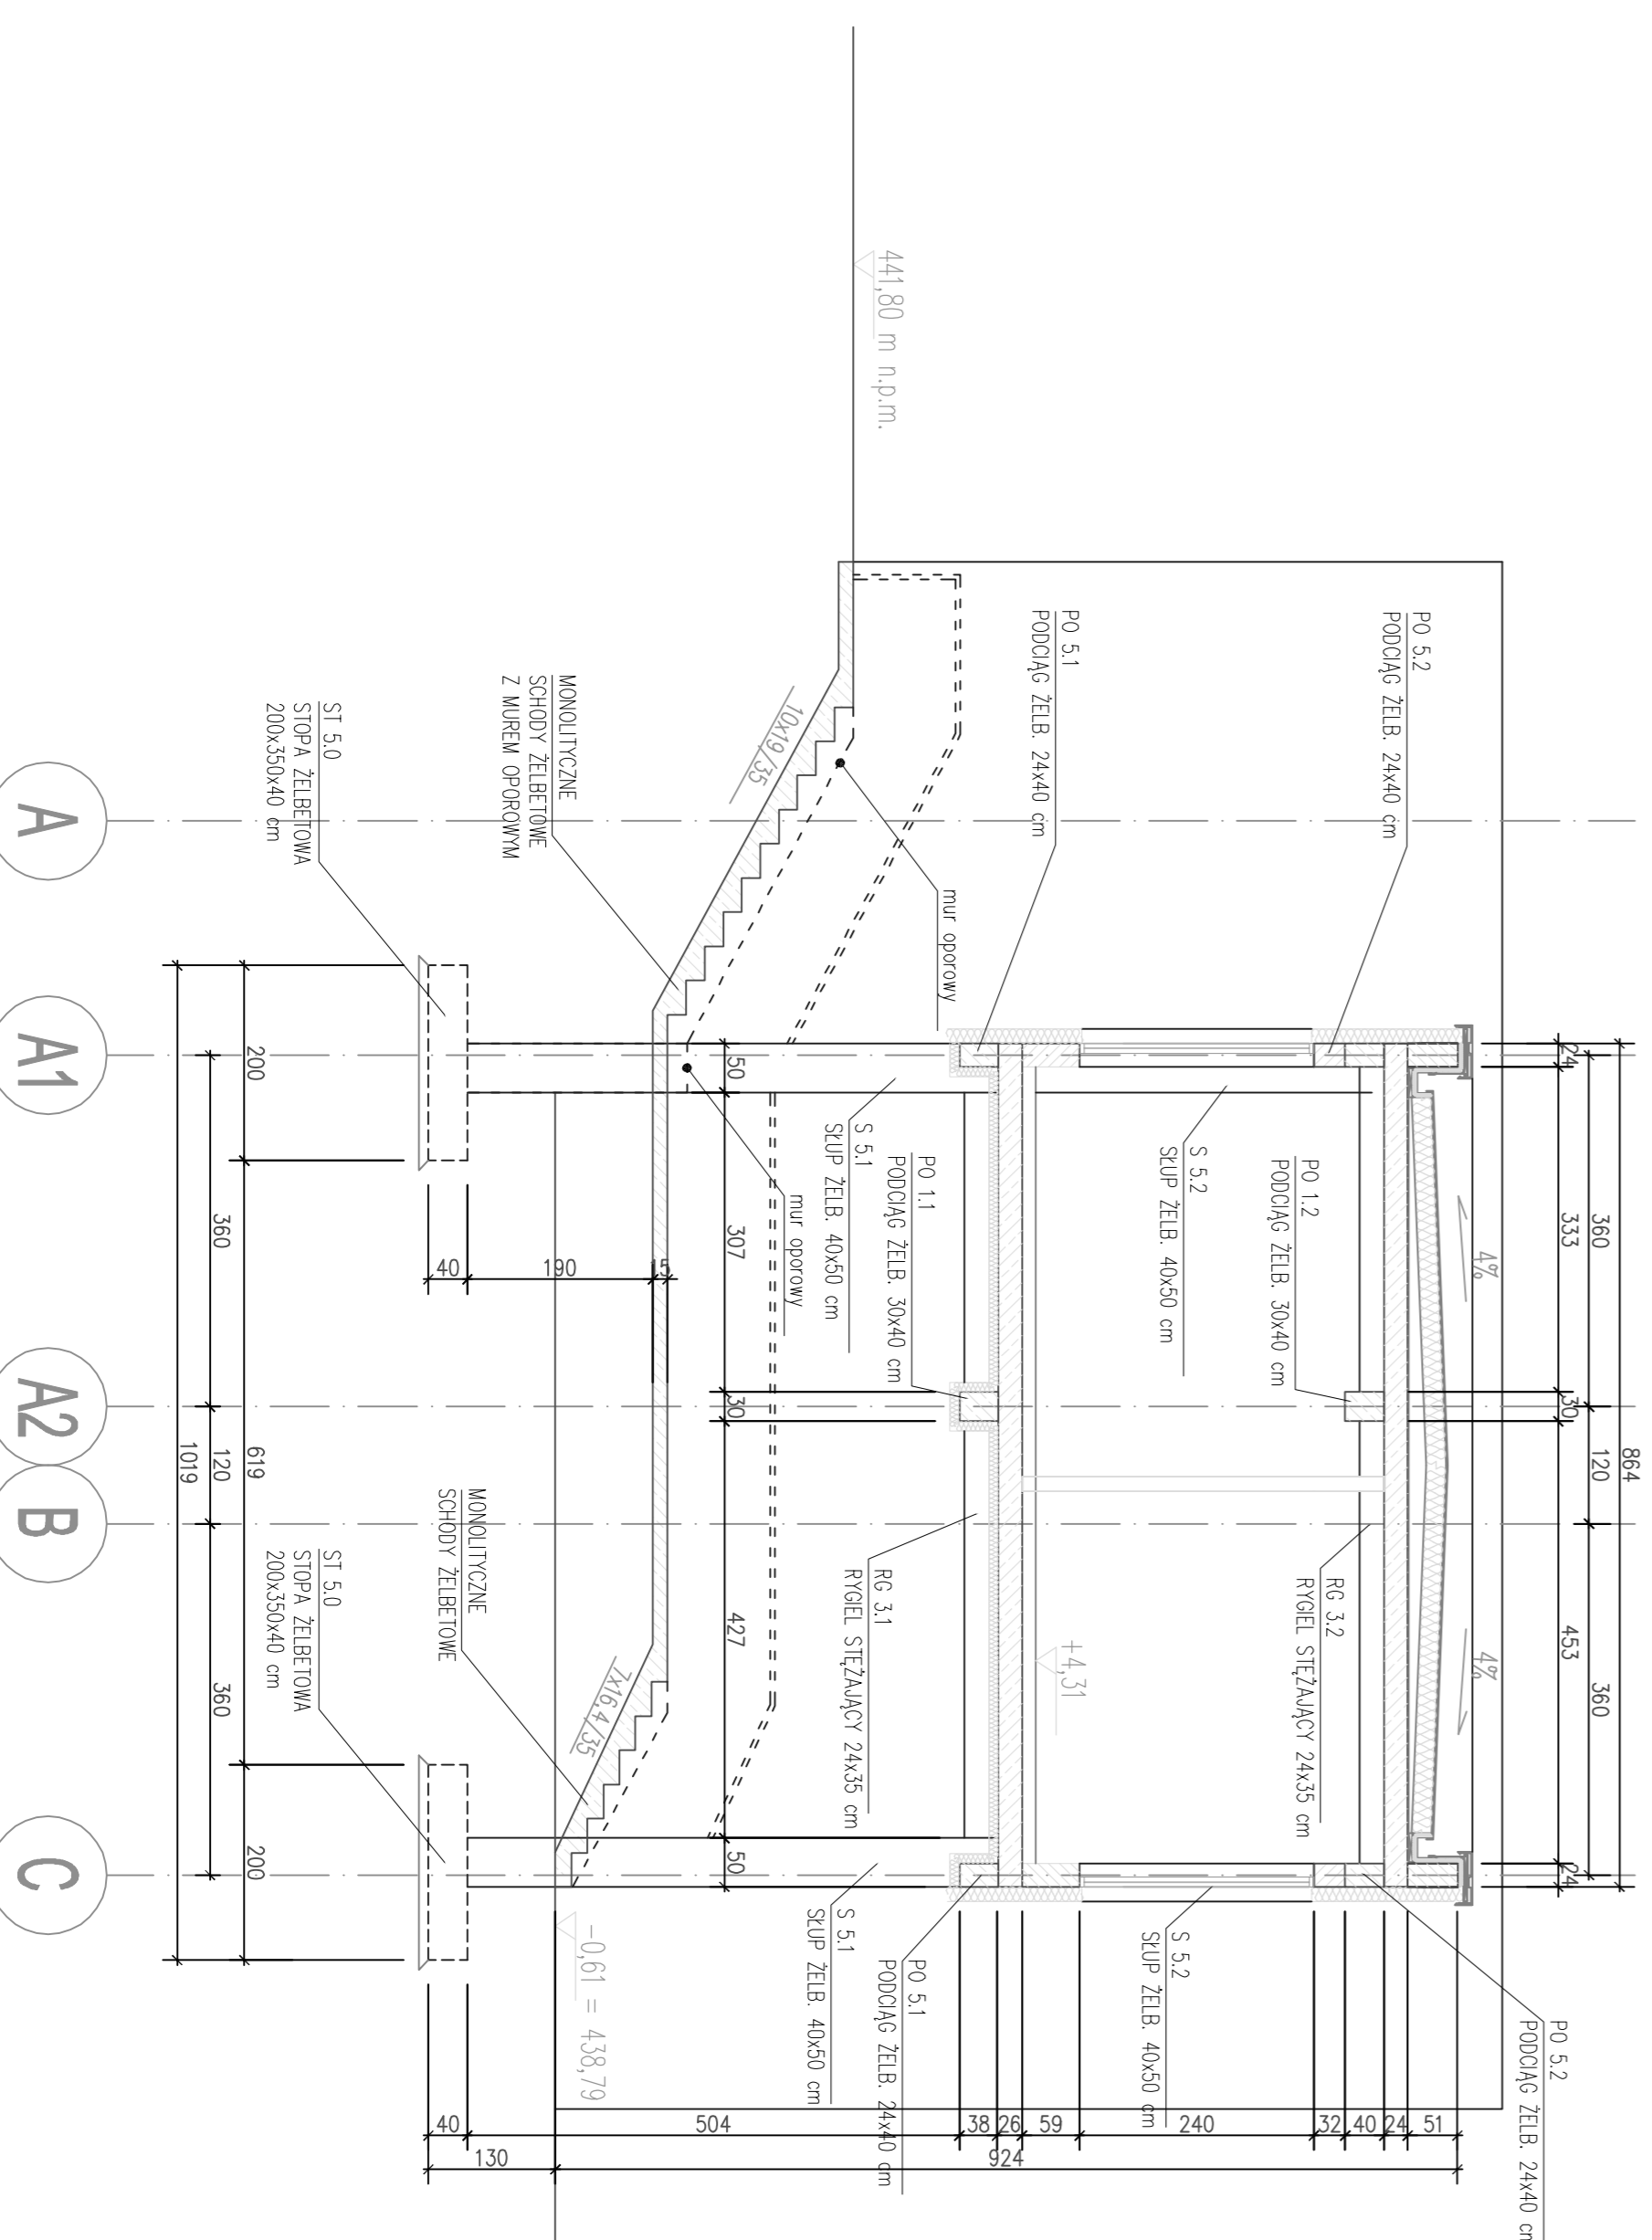

<p>NAZWA ZADANIA</p> <p><b>Utworzenie Centrum Pulmonologicznego dla Geriatrik w Specjalistycznym Szpitalu im. dra A. Sokolowskiego w Wałbrzychu oraz budowa budynku naukowo-dydaktycznego.</b></p>	
INWESTOR	Specjalistyczny Szpital im. dra A. Sokolowskiego ul. Sokolowskiego 4, 58-309 Wałbrzych
NAZWA PROJEKTOWBIENIA	
<p>Budowa budynku naukowo-dydaktycznego na terenie Specjalistycznego Szpitala im. dra A. Sokolowskiego w Wałbrzychu</p>	
<p>JEDNOSTKA PROJEKTOWA</p> <p><b>MCW Studio</b> Jedynaj Jankowiak                  ul. Piłsudskiego 4/1, 54-120, 50-824                  tel./fax: 71 730 20 824                  studio.mcw@gmail.com</p>	
<p>Biurowiec: ul. Mieszka I 9, 58-309 Wałbrzych                  tel.: 74 686-08-20</p>	
KONSTRUKCJA	INŻ. HAZENGO
PROJEKTANT	mgr inż. Jacek Kramnik
SPRAWDZAJĄCY	mgr inż. Sławomir Jagiełło
ASYSTENT PROJ.	mgr inż. Dominik Rogalski
STADIUM	PROJEKT BUDOWLANY
SKALA	1:100
RY. K.	DATA: 2011-01-18
TITUL	NR PRZEMIANKI
PRZEKRÓJ A-A, B-B, G-G	17/K