## PRZEKRÓJ C-C

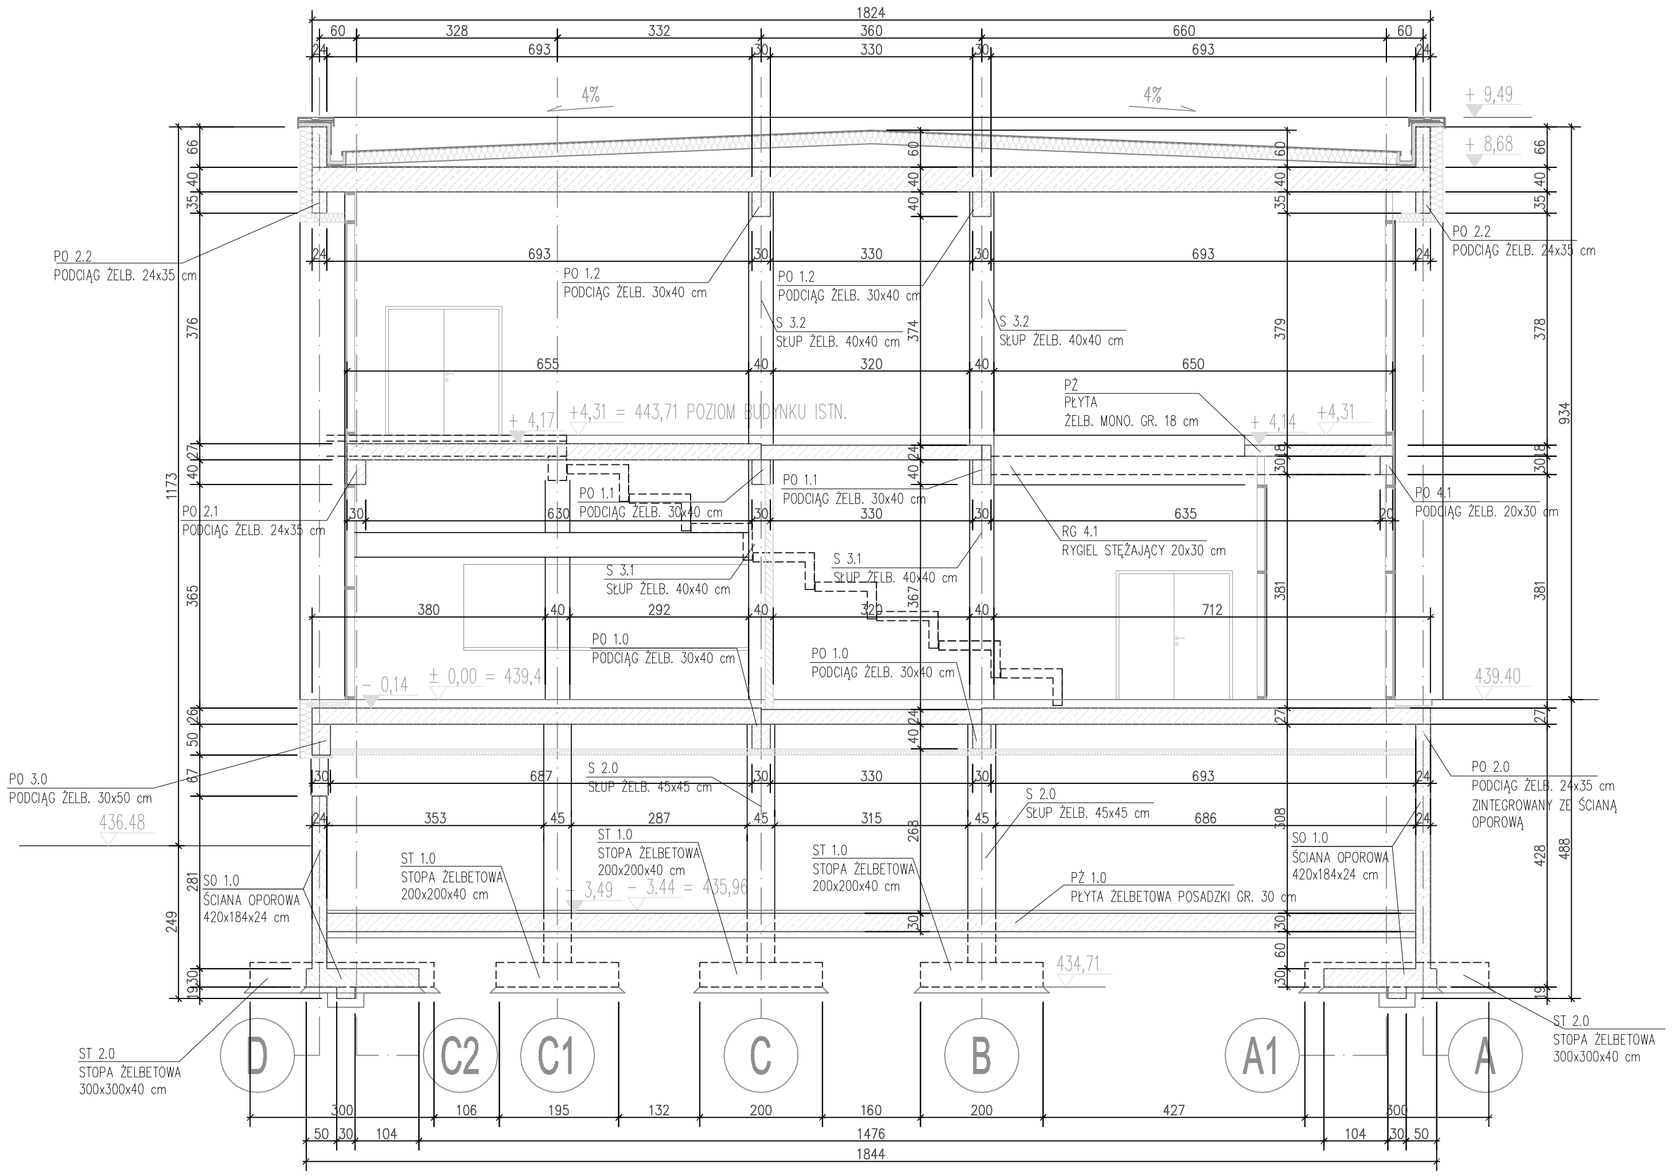


## PRZEKRÓJ D-D

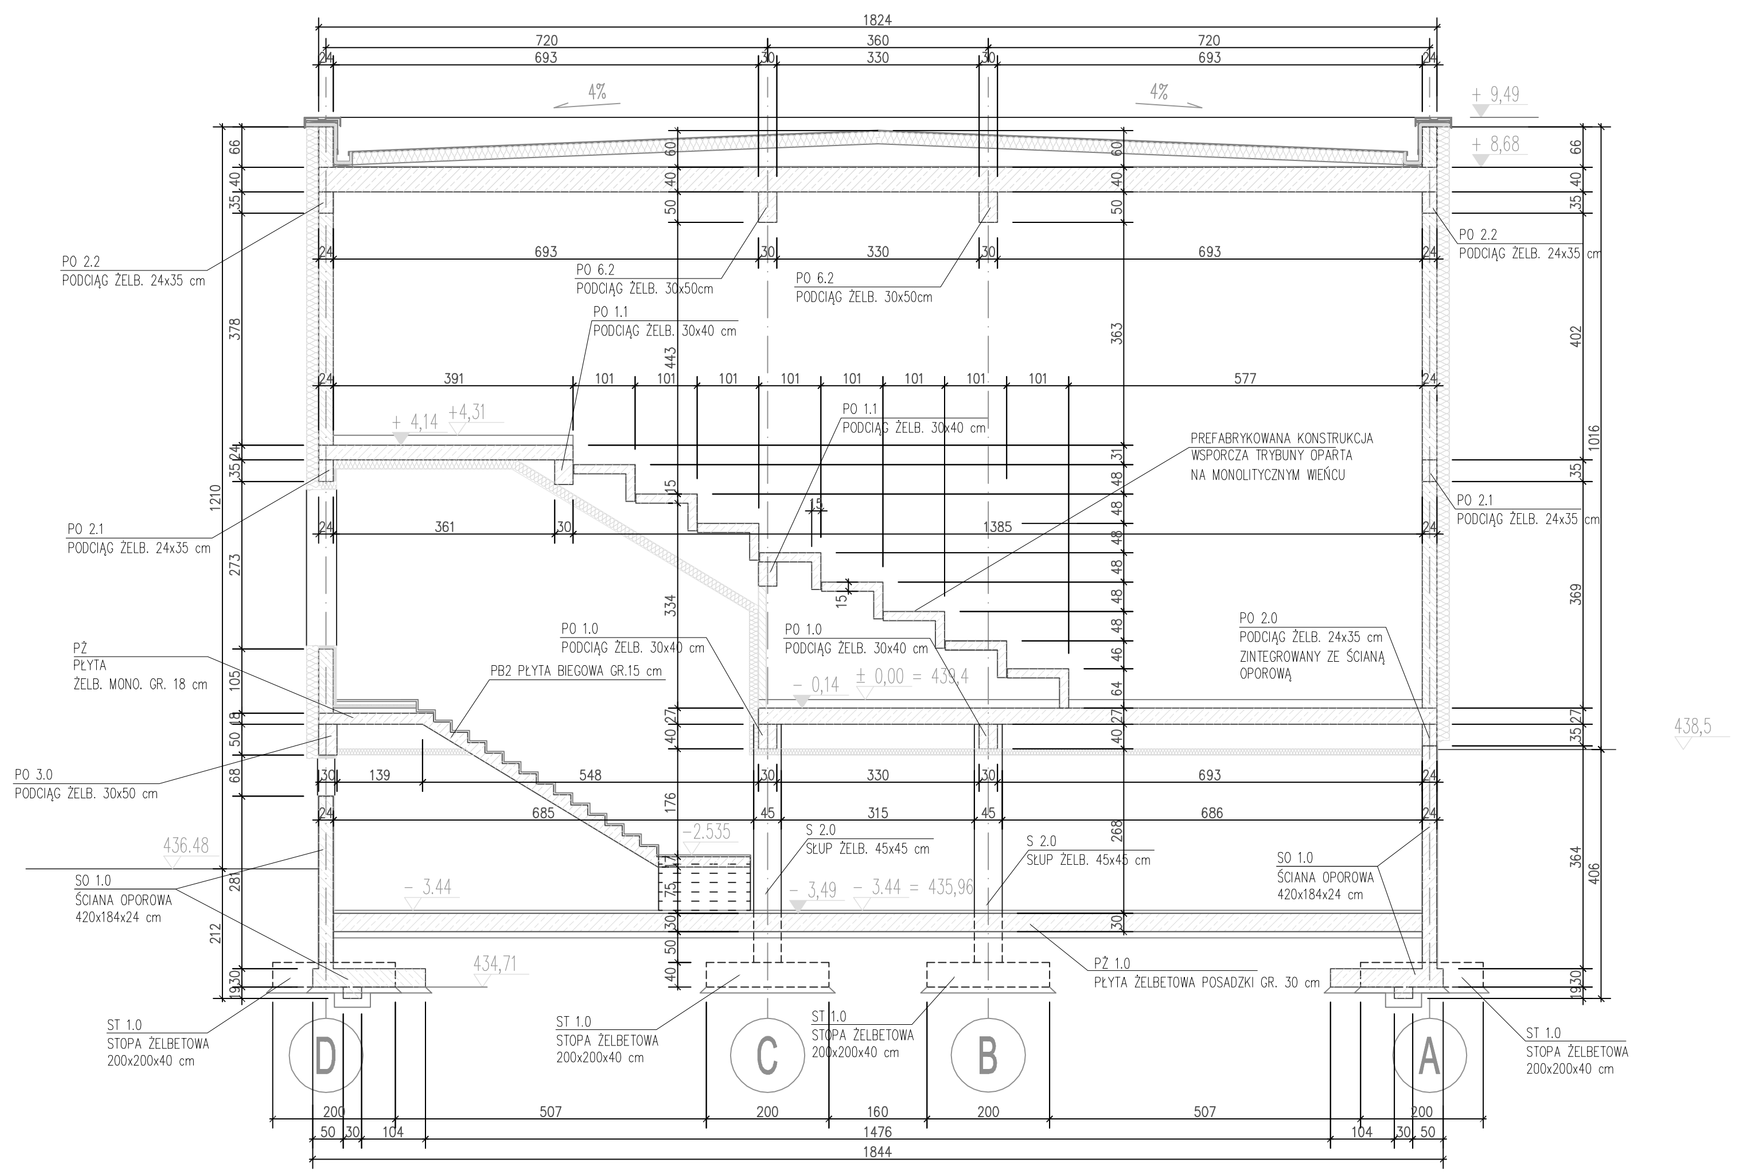


NAZWA ZADANIA

**Utworzenie Centrum Pulmonologicznego dla Górników w Specjalistycznym Szpitalu im. dra A. Sokołowskiego w Wałbrzychu oraz budowa budynku naukowo-dydaktycznego.**

INWESTOR

Specjalistyczny Szpital im. dr A. Sokołowskiego
ul. Sokołowskiego 4, 58-309 Wałbrzych

NAZWA PROJEKTU/OBIEKT

Budowa budynku naukowo-dydaktycznego na terenie
Specjalistycznego Szpitala im. dra A. Sokołowskiego w Wałbrzychu

JEDNOSTKA PROJEKTOWA


MCW STUDIO

**MCW Studio Jędrzej Jankowiak**
**al. Dębowa 10/1 53-121 Wrocław**
**tel./fax + 48 71 79 - 00- 824**
**e-mail: studio.mcw@gmail.com**

**Biuro Doradczo Usługowe Budownictwa**
**mgr inż. Jacek Kramnik**
**ul. Mieszka I 9 58-309 Wałbrzych**
**tel: 74 666-08-20**


| KONSTRUKCJA | IMIĘ I NAZWISKO | NR UPRAWNIEŃ | PODPIS |
|---|---|---|---|
| PROJEKTANT | mgr inż. Jacek Kramnik | NBGP.V-7342/3/34/97 | |
| SPRAWDZAJĄCY | mgr inż. Sławomir Jagiełło | NBGP.V-7342/3/86/98 | |
| ASYSTENT PROJ. | mgr inż. Dominik Rogalski | | |

| | | | |
|---|---|---|---|
| STADIUM | PROJEKT BUDOWLANY | SKALA | 1:100 |
| PLIK | | DATA | 2011-01-18 |
| TYTUŁ RYSUNKU | PRZEKRÓJ C-C, D-D | NR RYSUNKU | 18/K |