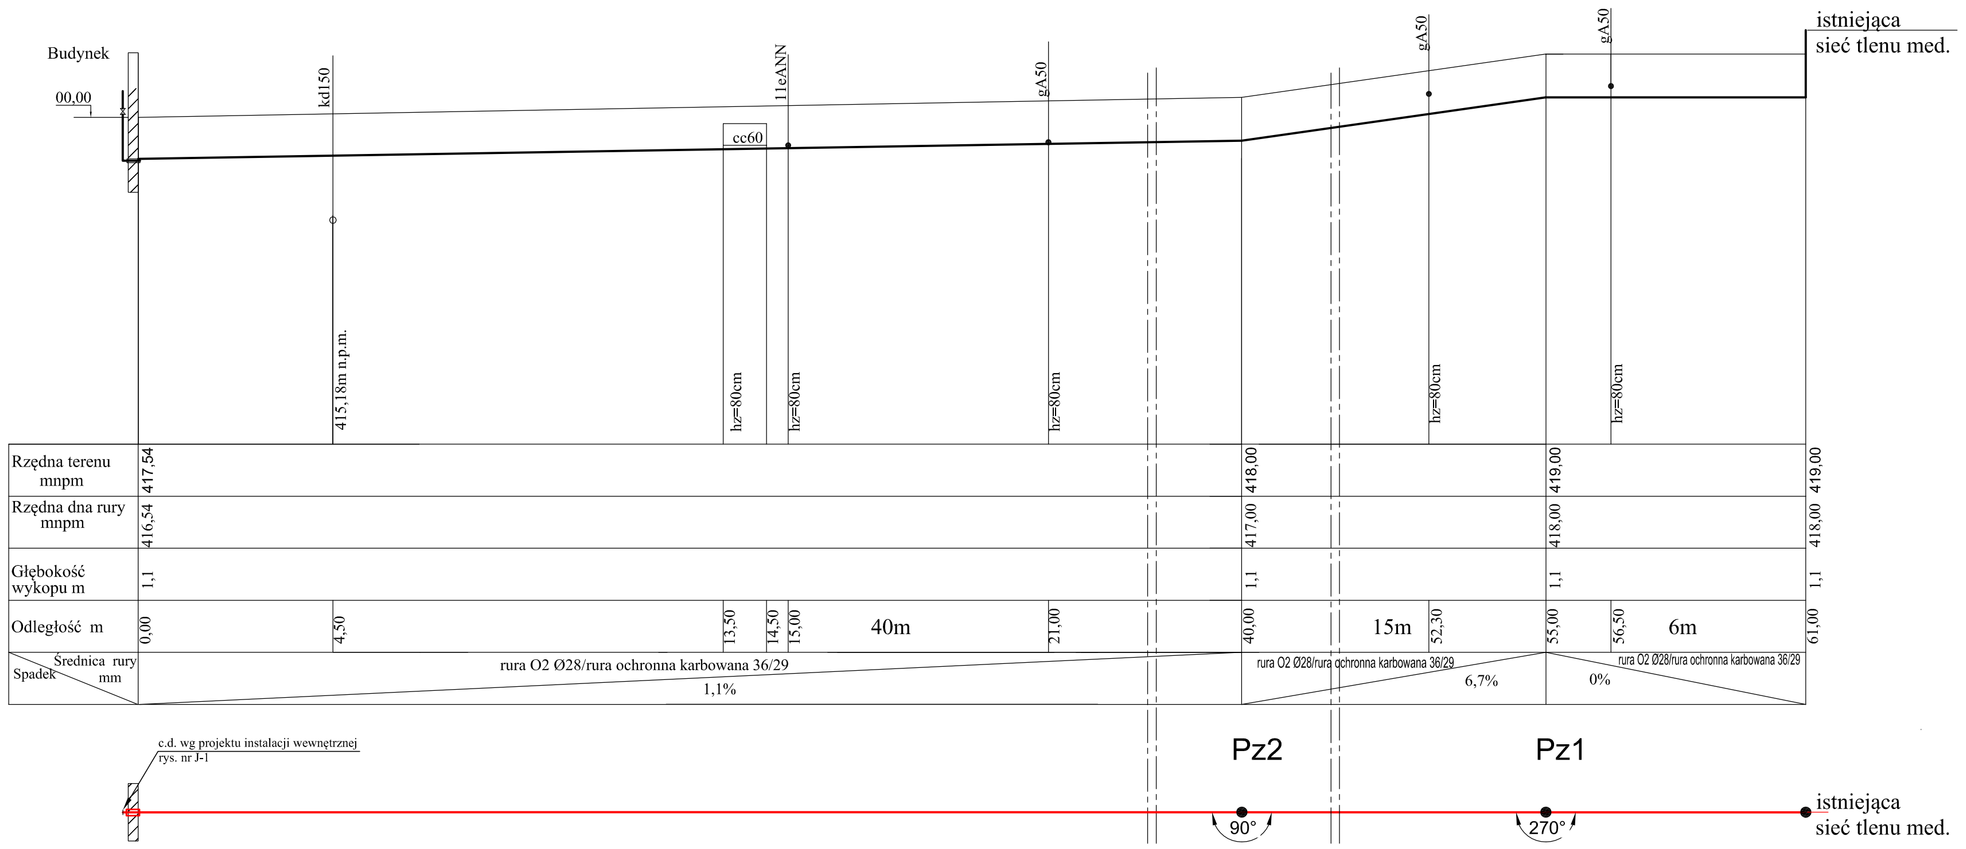

UWAGI:

1. Rurociągi układać na podsypce z piasku gr.10cm.
2. Rurociągi obsypać warstwą piasku gr.30cm.

P.P.I. - 58-304 Wałbrzych, ul.Ludowa 1c, tel. 74 6676747

INWESTOR	SPECJALISTYCZNY SZPITAL im.dra A.Sokołowskiego ul.Sokołowskiego 4; 58-309 Wałbrzych		Podz.	Nr rys.
TEMAT:	Rozbudowa instalacji tlenu medycznego na oddziale infekcyjno-interniystycznym wraz z dodatkowym przyłączem tlenu medycznego na terenie Szpitala przy ul.Batorego ul.Batorego 4; 58-300 Wałbrzych; dz. nr 137/5 obr. Śródmieście		1: 100	JS-2
	Instalacja tlenu medycznego - profil przyłącza			
Branża instalacyjna	Imię i nazwisko	nr. uprawnień	Data	Podpis
PROJEKTOWAŁ	mgr inż. M.Klonowska-Nieczypor	265/01/DUW	16.02.2022r.	
SPRAWDZIŁ	mgr inż. Michał Barbrich	294/DOŚ/11	16.02.2022r.	