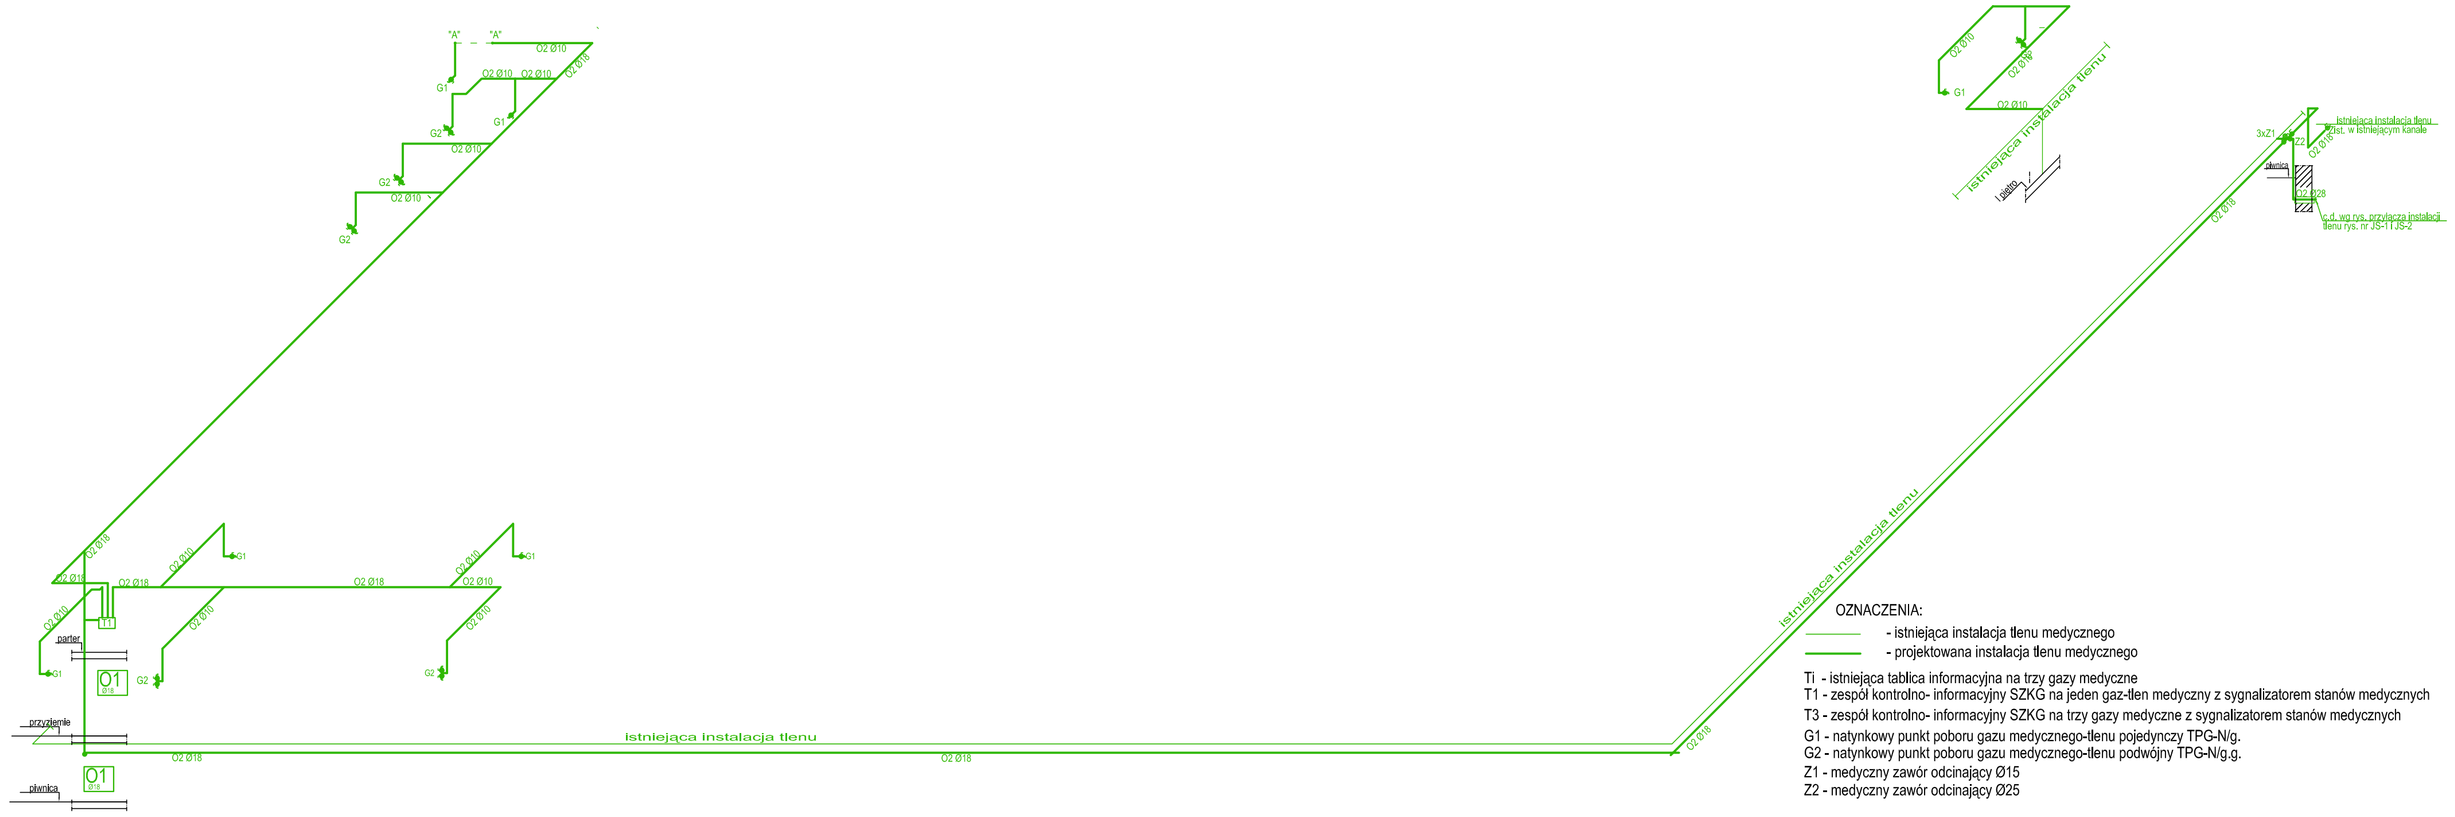

OZNACZENIA:

- istniejąca instalacja tlenu medycznego
- projektowana instalacja tlenu medycznego

Ti - istniejąca tablica informacyjna na trzy gazy medyczne
T1 - zespół kontrolno- informacyjny SZKG na jeden gaz-tlen medyczny z sygnalizatorem stanów medycznych
T3 - zespół kontrolno- informacyjny SZKG na trzy gazy medyczne z sygnalizatorem stanów medycznych
G1 - natynkowy punkt poboru gazu medycznego-tlenu pojedynczy TPG-N/g.
G2 - natynkowy punkt poboru gazu medycznego-tlenu podwójny TPG-N/g.g.
Z1 - medyczny zawór odcinający Ø15
Z2 - medyczny zawór odcinający Ø25

Uwagi:

1. Odcinki poziome rurociągów prowadzić ponad stropem podwieszonym na uchwytach mocowanych do sufitu.
2. Odcinki pionowe rurociągów prowadzić dokładnie w osi montowanych urządzeń.
3. Skrzynki zaworowe SZKG montować na wys. 1,5m od posadzki (krawędź dolna)
4. Ścienne punkty poboru gazów medycznych TPG montować na wysokości 1,4m (oś)

P.P.I. - 58-304 Wałbrzych, ul.Ludowa 1c, tel. 74 6676747

INWESTOR	SPECJALISTYCZNY SZPITAL im.dra A.Sokołowskiego ul.Sokołowskiego 4; 58-309 Wałbrzych		Podz.	Nr rys.
TEMAT:	Rozbudowa instalacji tlenu medycznego na oddziale infekcyjno-internistycznym wraz z dodatkowym przyłączem tlenu medycznego na terenie Szpitala przy ul.Batorego ul.Batorego 4; 58-300 Wałbrzych; dz. nr 1375 obr. Śródmieście Instalacja tlenu medycznego - izometria.		1: 200	J-5
Branża instalacyjna	Imię i nazwisko	nr. uprawnień	Data	Podpis
PROJEKTOWAŁ	mgr inż. Magdalena Klonowska-Nieczypor	265/01/DUW	16.02.2022r.	
SPRAWDZIŁ	mgr inż. Michał Barbrich	294/DOŚ/11	16.02.2022r.	