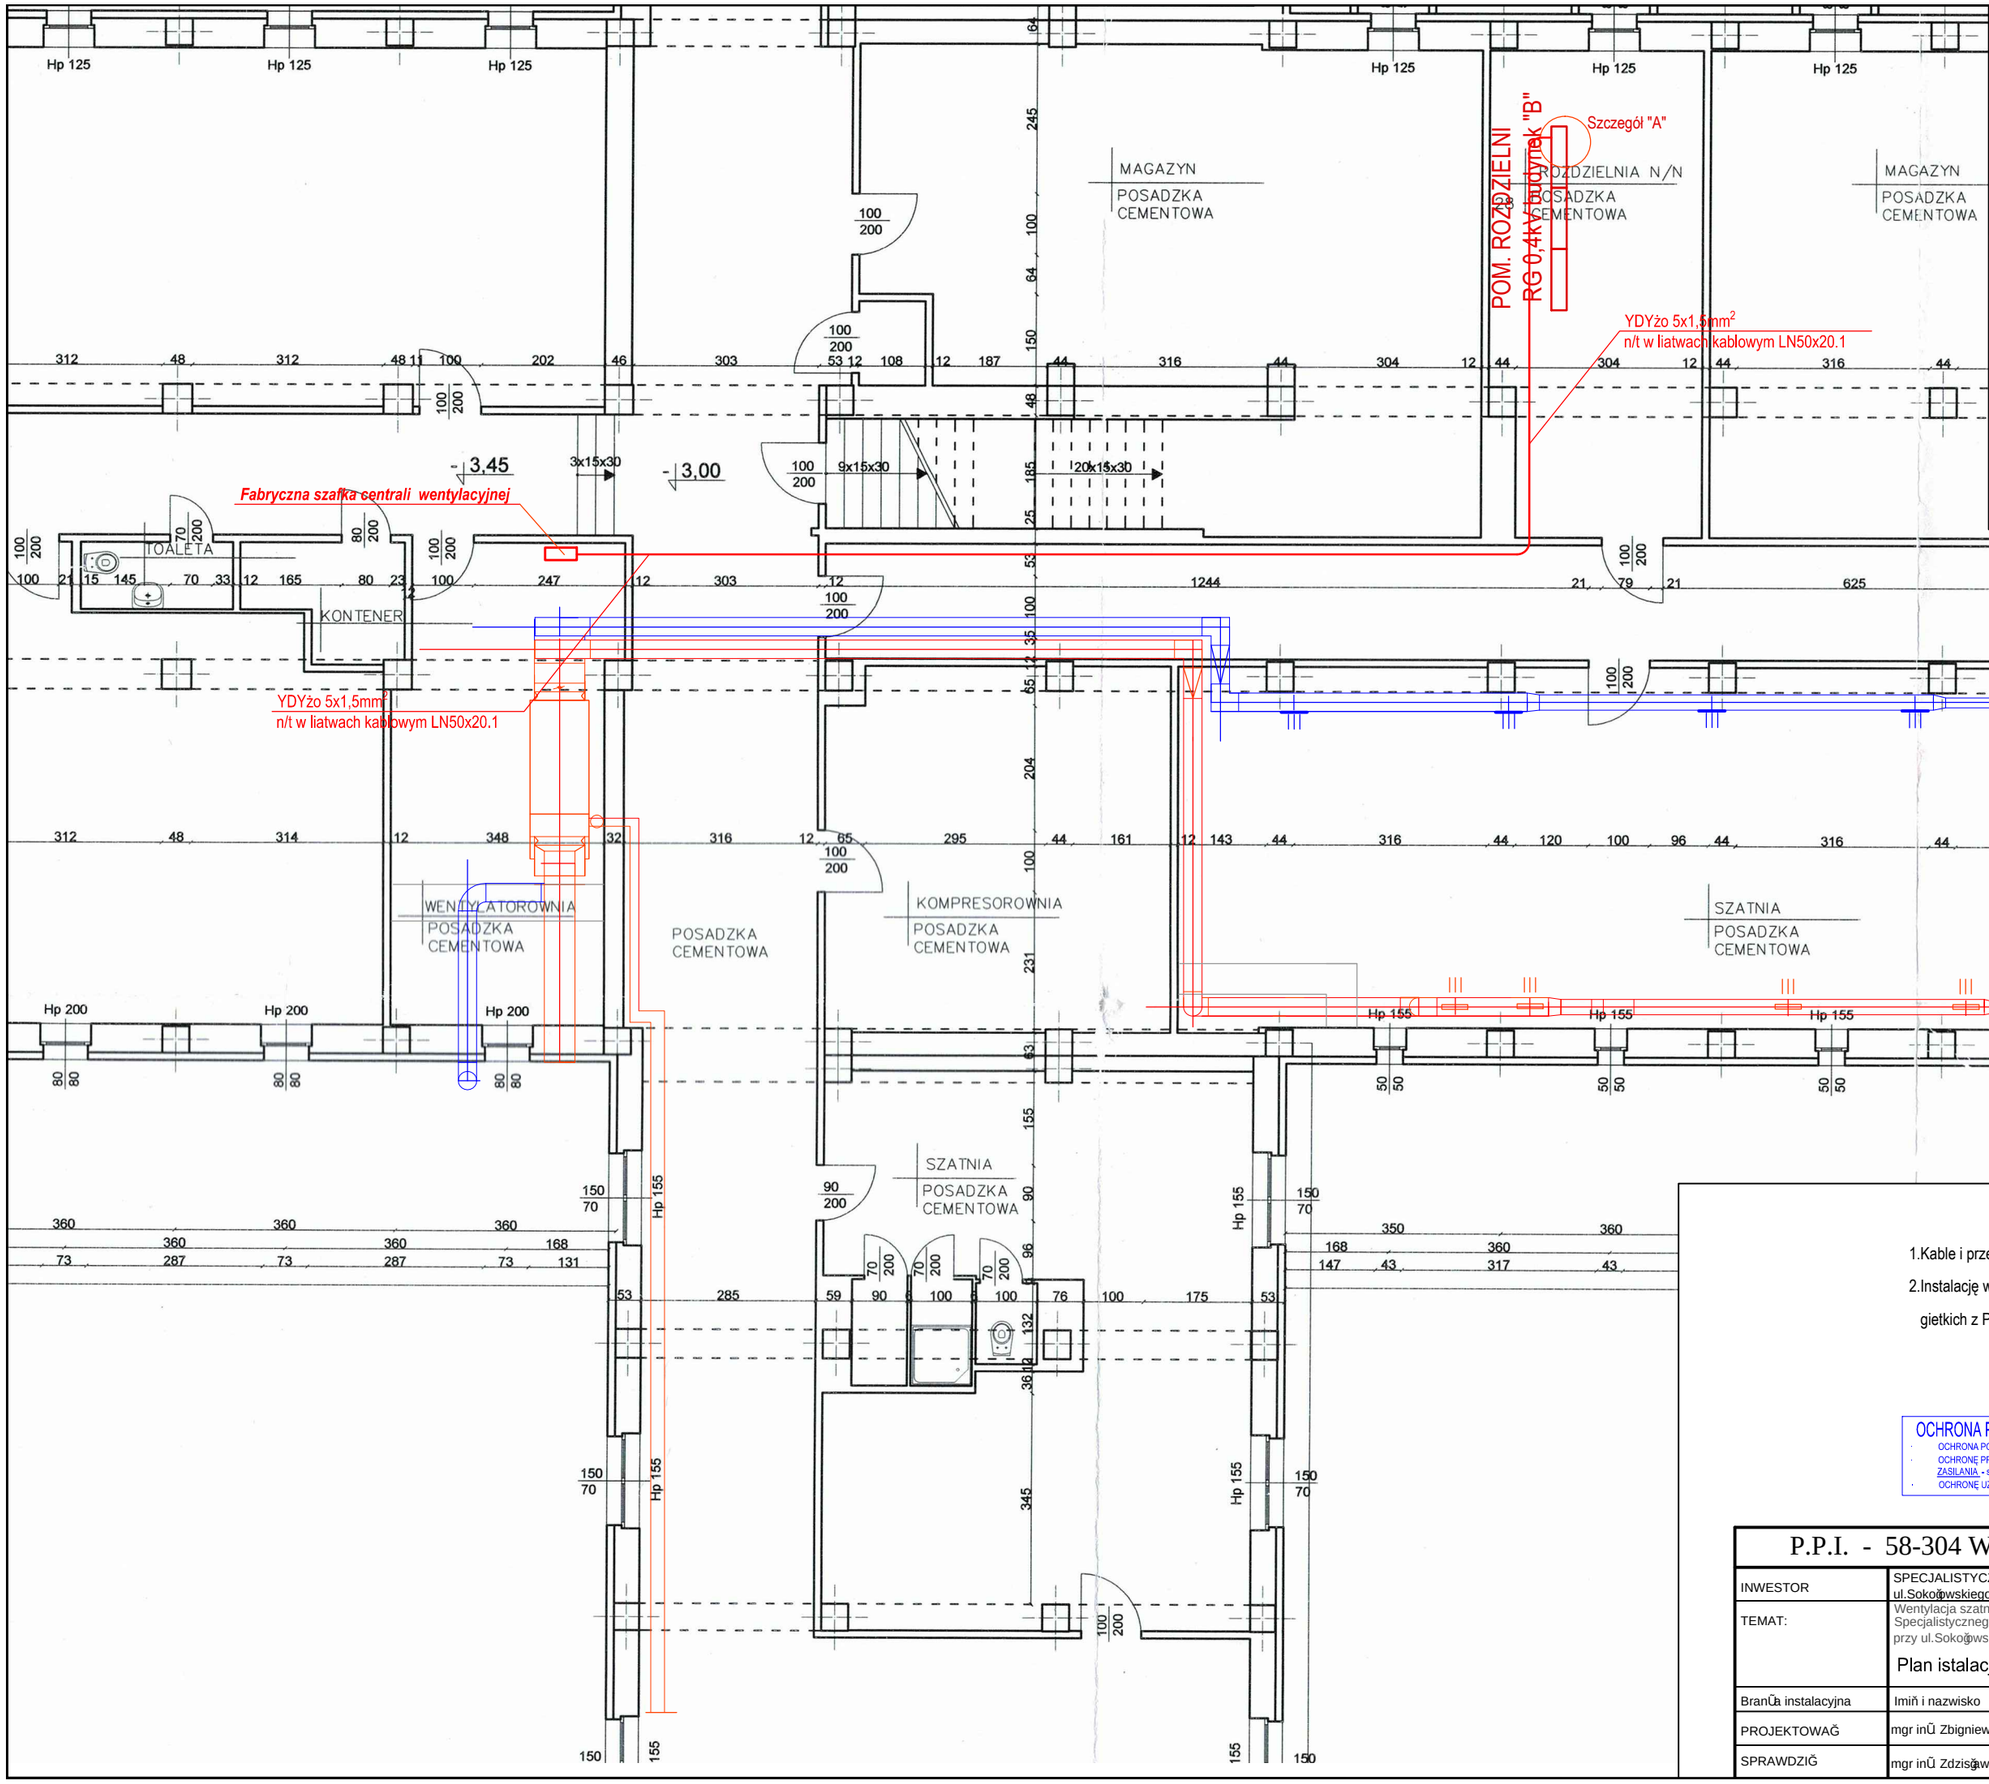

Szczegół "A"

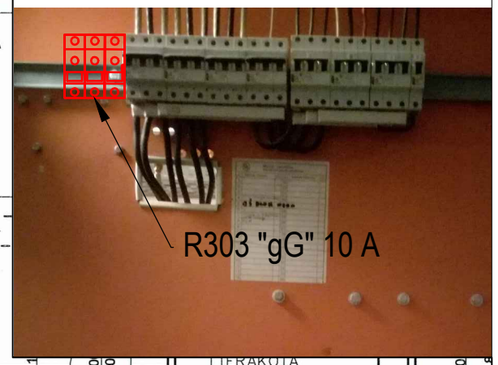

Uwagi :

1.Kable i przewody układać zgodnie z normą N SEP-E-004

2.Instalację wykonać jako natynkową w listwach kablowych i rurkach gietkich z PVC

OCHRONA PRZED PORAŻENIEM PRĄDEM ELEKTRYCZNYM

- OCHRONA PODSTAWOWA :ochronę podstawową przed dotykiem bezpośrednim ,
- OCHRONĘ PRZY USZKODZENIU PRZED DOTYKIEM POŚREDNIM: (SAMOCZYNNE WYŁĄCZENIE ZASILANIA - sieć systemu TN-S)
- OCHRONĘ UZUPEŁNIAJĄCĄ PRZED DOTYKIEM BEZPOŚREDNIM I POŚREDNIM : wyłączniki RCD 30mA

P.P.I. - 58-304 Wałbrzych, ul.Ludowa 1c, tel. 74 6676747				
INWESTOR	SPECJALISTYCZNY SZPITAL im.dra A.Sokołowskiego ul.Sokołowskiego 4; 58-309 Wałbrzych		Podz.	Nr rys.
TEMAT:	Wentylacja szatni dla pracowników w budynku "B" Specjalistycznego Szpitala im. dr A.Sokołowskiego przy ul.Sokołowskiego 4; 58-309 Wałbrzych Plan istalacji elektrycznej		1: 100	E-1
Branża instalacyjna	Imię i nazwisko	nr prawnieŒ	Data	Podpis
PROJEKTOWAŁ	mgr inż. Zbigniew Barszczyk	UAN-VI-f/3/59/90	20.07.2017r.	
SPRAWDZIŁ	mgr inż. Zdzisław Marciniak	NBGP.V - 7342/3/8/95/97	20.07.2017r.	