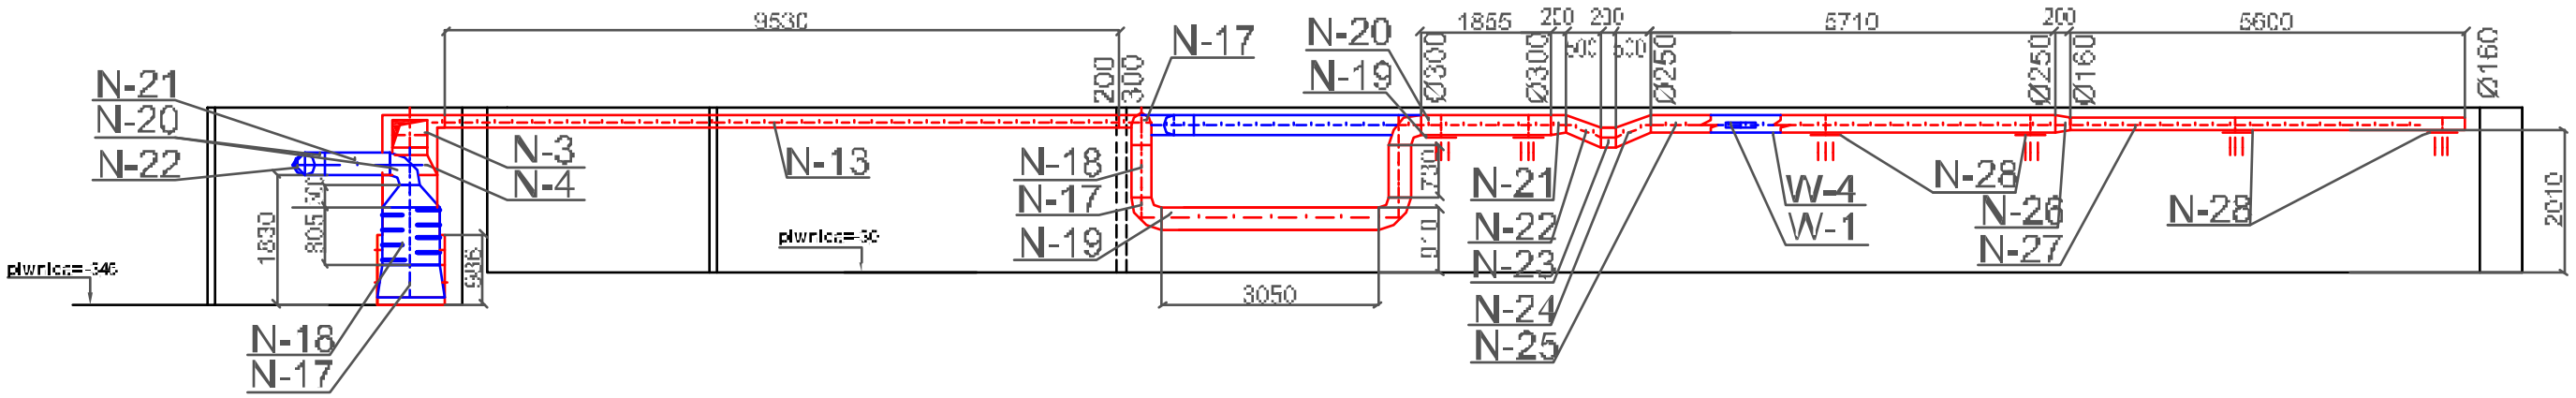

OZNACZENIA:

- instalacja wentylacji nawiewnej
- instalacja wentylacji wywiewnej

Oznaczenie elementów w opisie technicznym.

P.P.I. - 58-301 Wałbrzych, ul.Ludowa 1c, tel. 74 6676717				
INWESTOR	SPECJALISTYCZNY SZPITAL im. dr A.Sokołowskiego ul.Sokołowskiego 4; 58-306 Wałbrzych		Podz.	Nr rys.
TEMAT:	Wentylacja sauni dla pacjentów w budynku "E" Szpitala im. dr A.Sokołowskiego przy ul.Sokołowskiego 4; 58-306 Wałbrzych Instalacja wentylacji -Przekrój A-A		100	-2
Branża instalacyjna	imię i nazwisko	nr uprawnień	Data	Podpis
PROJEKTOWAŁ	mgr inż. M.Krzywicka-Niedzwiecka	78/87/L/W	20.07.2019r	
SPRAWDZIŁ	mgr inż. M.Sokołowski	284/DOŚ/11	20.07.2019r.	