


2250

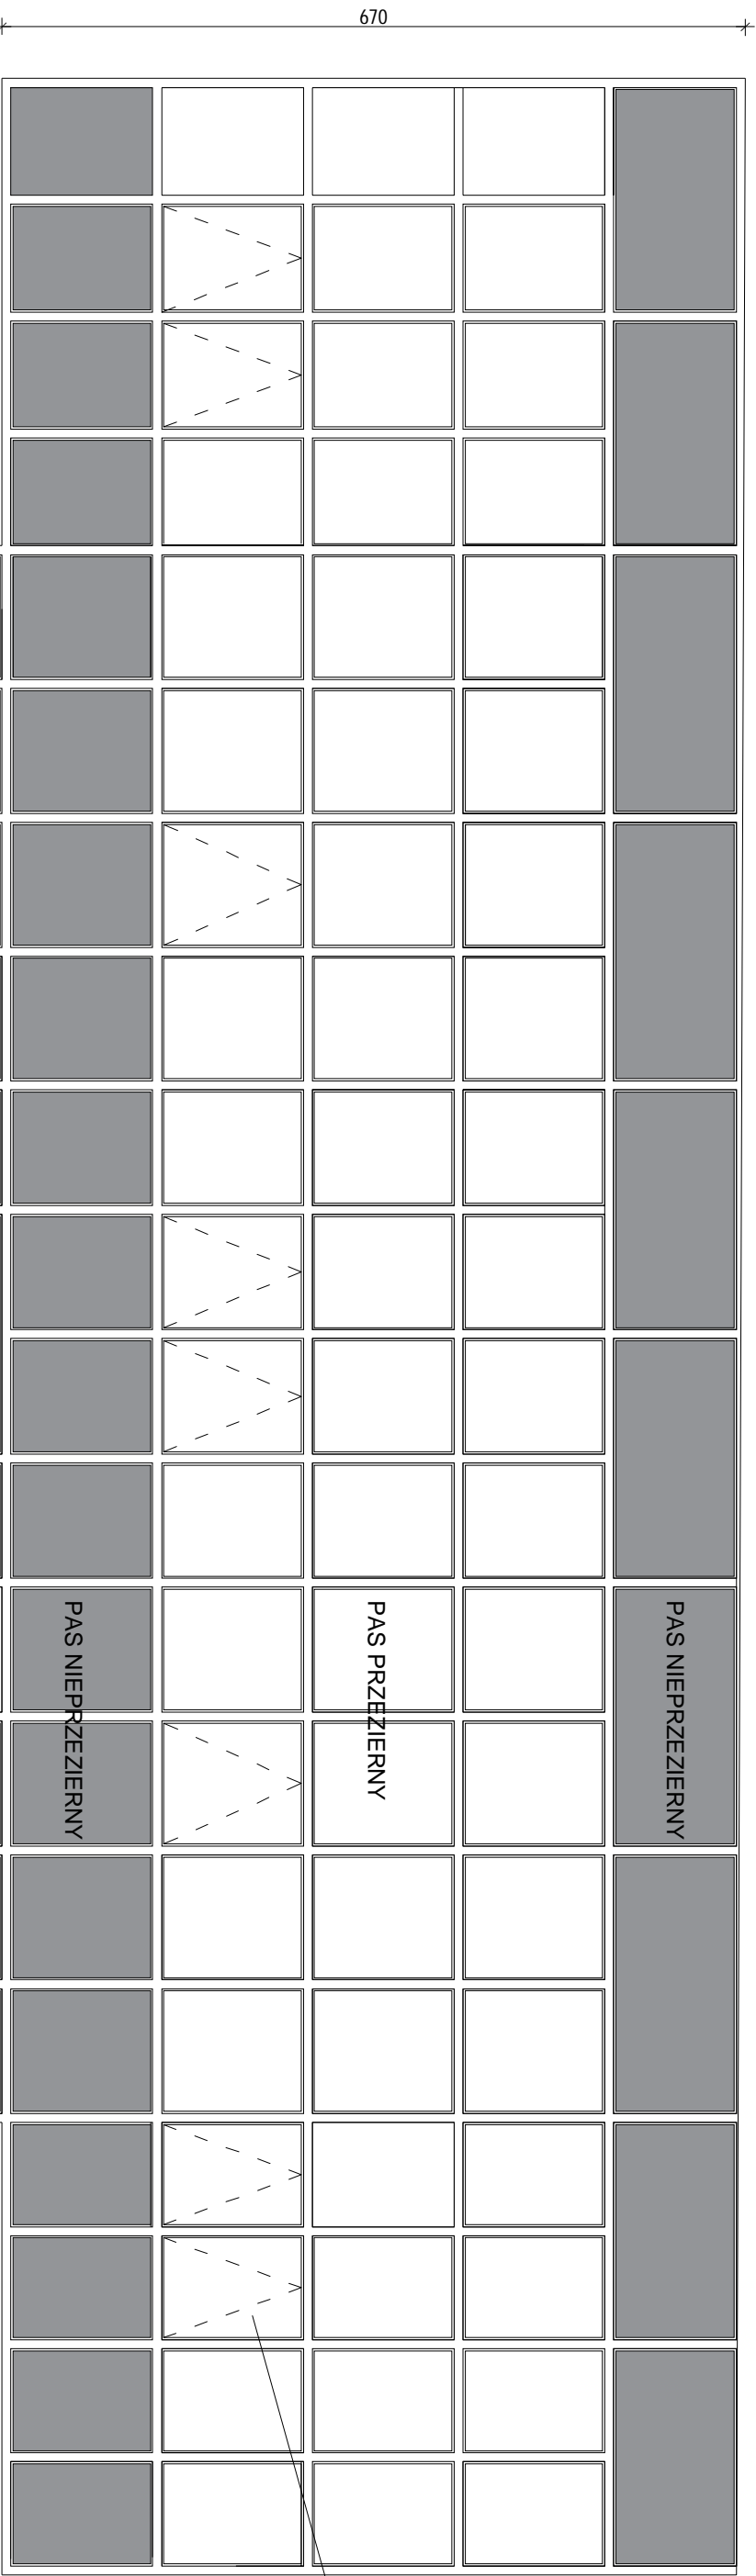

KWATERY UCHYLNE


1420

960

- Fasada aluminiowa:
- Kolor RAL 6021 (OSTATECZNIE DO UZGODNIENIA Z INWESTOREM)
  - wspł.  $k < 0,9 \text{ W/m}^2\text{K}$  dla całej fasady
  - kwatery trzyszybowe z termoranka
  - system fasadowy szypowo ryglowy o podwyższonej izolacyjności cieplnej
  - szklenie przelazierne szybami: zewnętrzna hartowana 6 mm np. Persol szary; wewnętrzna szyba w klasie P2 bezbarwna
  - szklenie pasów nieprzelaziernych: zewnętrzna szyba hartowana ESG 6mm np. Persol szary; wewnętrzna szyba hartowana ESG 6mm, lakierowana RAL 6021
  - szklenie przylazierne: obustronnie szyba w klasie P2 Persol szary.

- Fasada aluminiowa:
- przepuszczalność powietrza: klasa AE 1350 Pa
  - wodoszczelność: klasa RE 1800Pa
  - Odporność na obciążenie wiatrem: 2700 Pa
  - Odporność na uderzenie: klasa I5/E5

WYKONANIE FASADY WEDŁUG PROJEKTU WARSZTATOWEGO OPRACOWANEGO PRZEZ PRODUCENTA FASAD W OPARCIU O PRZYJĘTY KONKRETNY SYSTEM ODPOWIADAJĄCY WARUNKOM BRZEGOWYM ZAPISANYM W PROJEKCIIE

		Biuro Redizacji Inwestycji inż. Sławomir Sabaśnik ul. Płac Zwycięstwa 6/1 58-330 Jedlińsko-Zdrój	
Projektant:	mgr inż. arch. Agnieszka Kwosnick	LAN.V-7342/6/3/80/92	Date: 15.06.2017
Temat:	Rozbudowa Szpitala na powierzchni pomiędzy budynkiem A oraz B w miejscu głównego wejścia do szpitala o pomieszczenia przeznaczzone na SOR, OIM.		
Adres:	ul. Sokółowskiego 4 58-309 Wałbrzych, dz. nr 4/2, obręb nr 13, Płaskowa Góra		
Inwestor:	Specjalistyczny Szpital im. dr. A. Sokółowskiego, ul. Sokółowskiego 4, 58-309 Wałbrzych		
Tytuł rysa:	Schemat fasady aluminiowej		Nr rysa: 60
<small>Zastrzeżenie: Wszelkie prawa autorskie i inne prawa o prawie autorskim, znakowi towarowemu i innym znakom towarowym są chronione. Nie wolno kopiować, rozpowszechniać, udostępniać lub wykorzystywać w inny sposób bez pisemnej zgody firmy projektowej.</small>			