


Rzędna terenu mmpm	Rzędna dna rury mmpm	Głębokość m	Odstępek m	Średnica rury c.w.u. mm	Średnica rury c.w.u. mm
412,02	411,32	0,8	0,00	6,5m	0,00
415,12	414,42	0,8	6,5	5,5m	6,5
415,38	414,68	0,8	12,00	27,0m	12,20
416,20	415,50	0,8	39,00	21,6m	53,10
417,00	416,30	0,8	60,60	8m	63,00
417,12	416,42	0,8	68,60		69,10
417,12	416,42	0,8	70,60		70,00

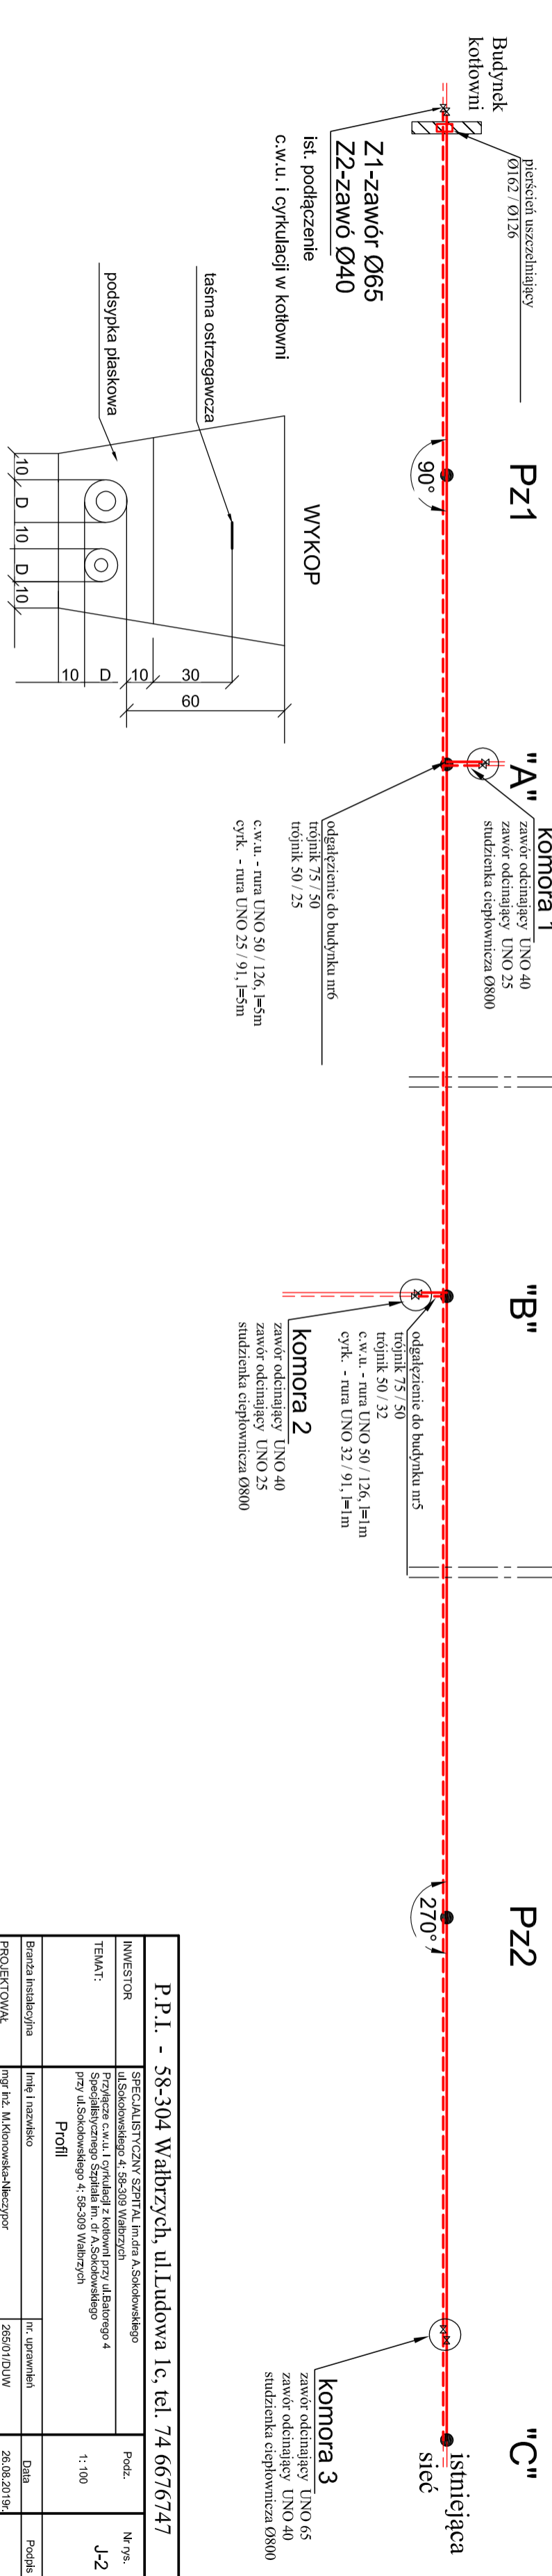

P.P.I. - 58-304 Walbrzych, ul. Ludowa 1c, tel. 74 6676747	
INWESTOR	SPECJALISTYCZNY SZPITAL im. dr. A. Sokołowskiego
PROJEKTOWAŁ	mgr inż. Mikkońska-Mieczysław
SPRAWDZIŁ	
Podz.	Podz.
1: 100	J-2
Data	Podpis
28.08.2019r.	