


PRZEKRÓJ E-E

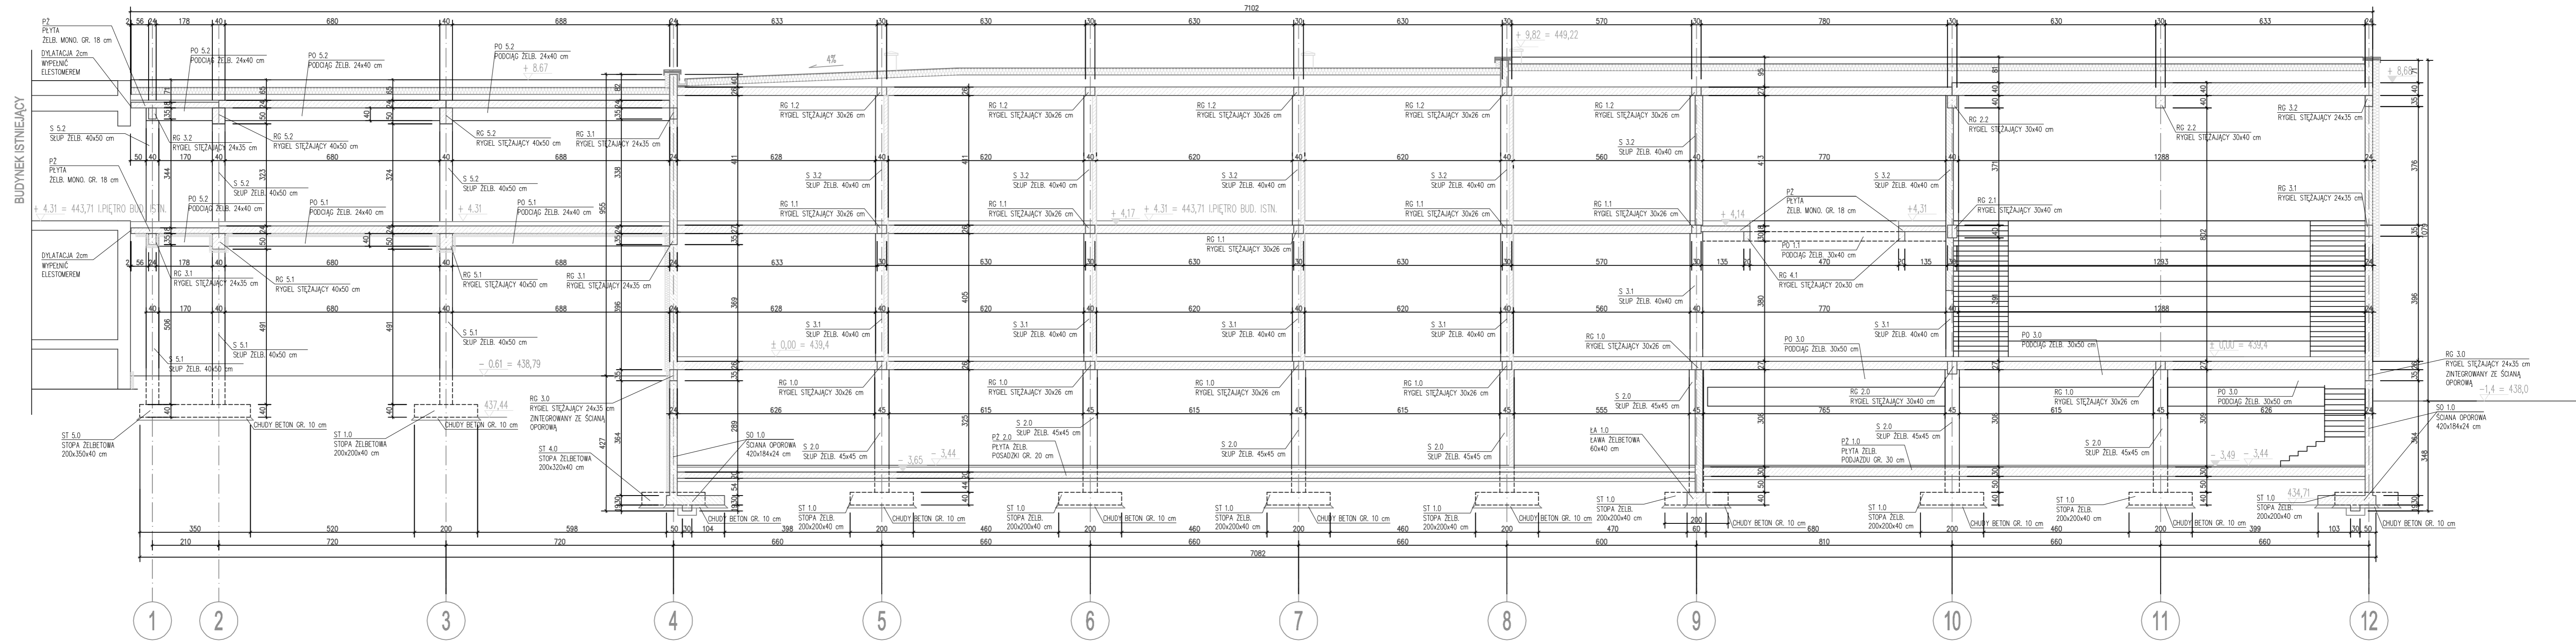

|  |                             |  |            |
|--|-----------------------------|--|------------|
| NAZWA ZADANIA  |                             |  |            |
| Utworzenie Centrum Pulmonologicznego dla Górników w Specjalistycznym Szpitalu im. dra A. Sokolowskiego w Wałbrzychu oraz budowa budynku naukowo-dydaktycznego. |                             |  |            |
| INWESTOR   |                             |  |            |
| Specjalistyczny Szpital im. dr A. Sokolowskiego ul. Sokolowskiego 4, 58-309 Wałbrzych  |                             |  |            |
| NAZWA PROJEKTU/OBIĘKT  |                             |  |            |
| Budowa budynku naukowo-dydaktycznego na terenie Specjalistycznego Szpitala im. dra A. Sokolowskiego w Wałbrzychu   |                             |  |            |
| JEDNOSTKA PROJEKTOWA   |                             |  |            |
|  |                             | MCW Studio Jędrzej Jankowiak<br>al. Dębowa 10/1 53-121 Wrocław<br>tel./fax: +48 71 79 00 824<br>e-mail: studio.mcw@gmail.com |            |
| Biuro Doradztwa Usługowe Budownictwa<br>mgr inż. Jacek Kramnik<br>ul. Mieszka I 9 58-509 Wałbrzych<br>tel: 74 866-08-20  |                             |  |            |
| KONSTRUKCJA  | IMIE I NAZWISKO             | NR UPRAWNIEN   | PODPIS     |
| PROJEKTANT   | mgr inż. Jacek Kramnik      | NBGP-V-7342/3/97   |            |
| SPRAWDZAJĄCY   | mgr inż. Sławomir Jagliński | NBGP-V-7342/3/86/98  |            |
| ASYSTENT PROJ.   | mgr inż. Dominik Rogalski   |  |            |
| STADIUM  | PROJEKT BUDOWLANY           | SKALA  | 1:100      |
| PLIK   |                             | DATA   | 2011-01-18 |
| TYP RYSUNKU  | PRZEKRÓJ E-E                | NR RYSUNKU   | 20/K       |