


# przysiężenie

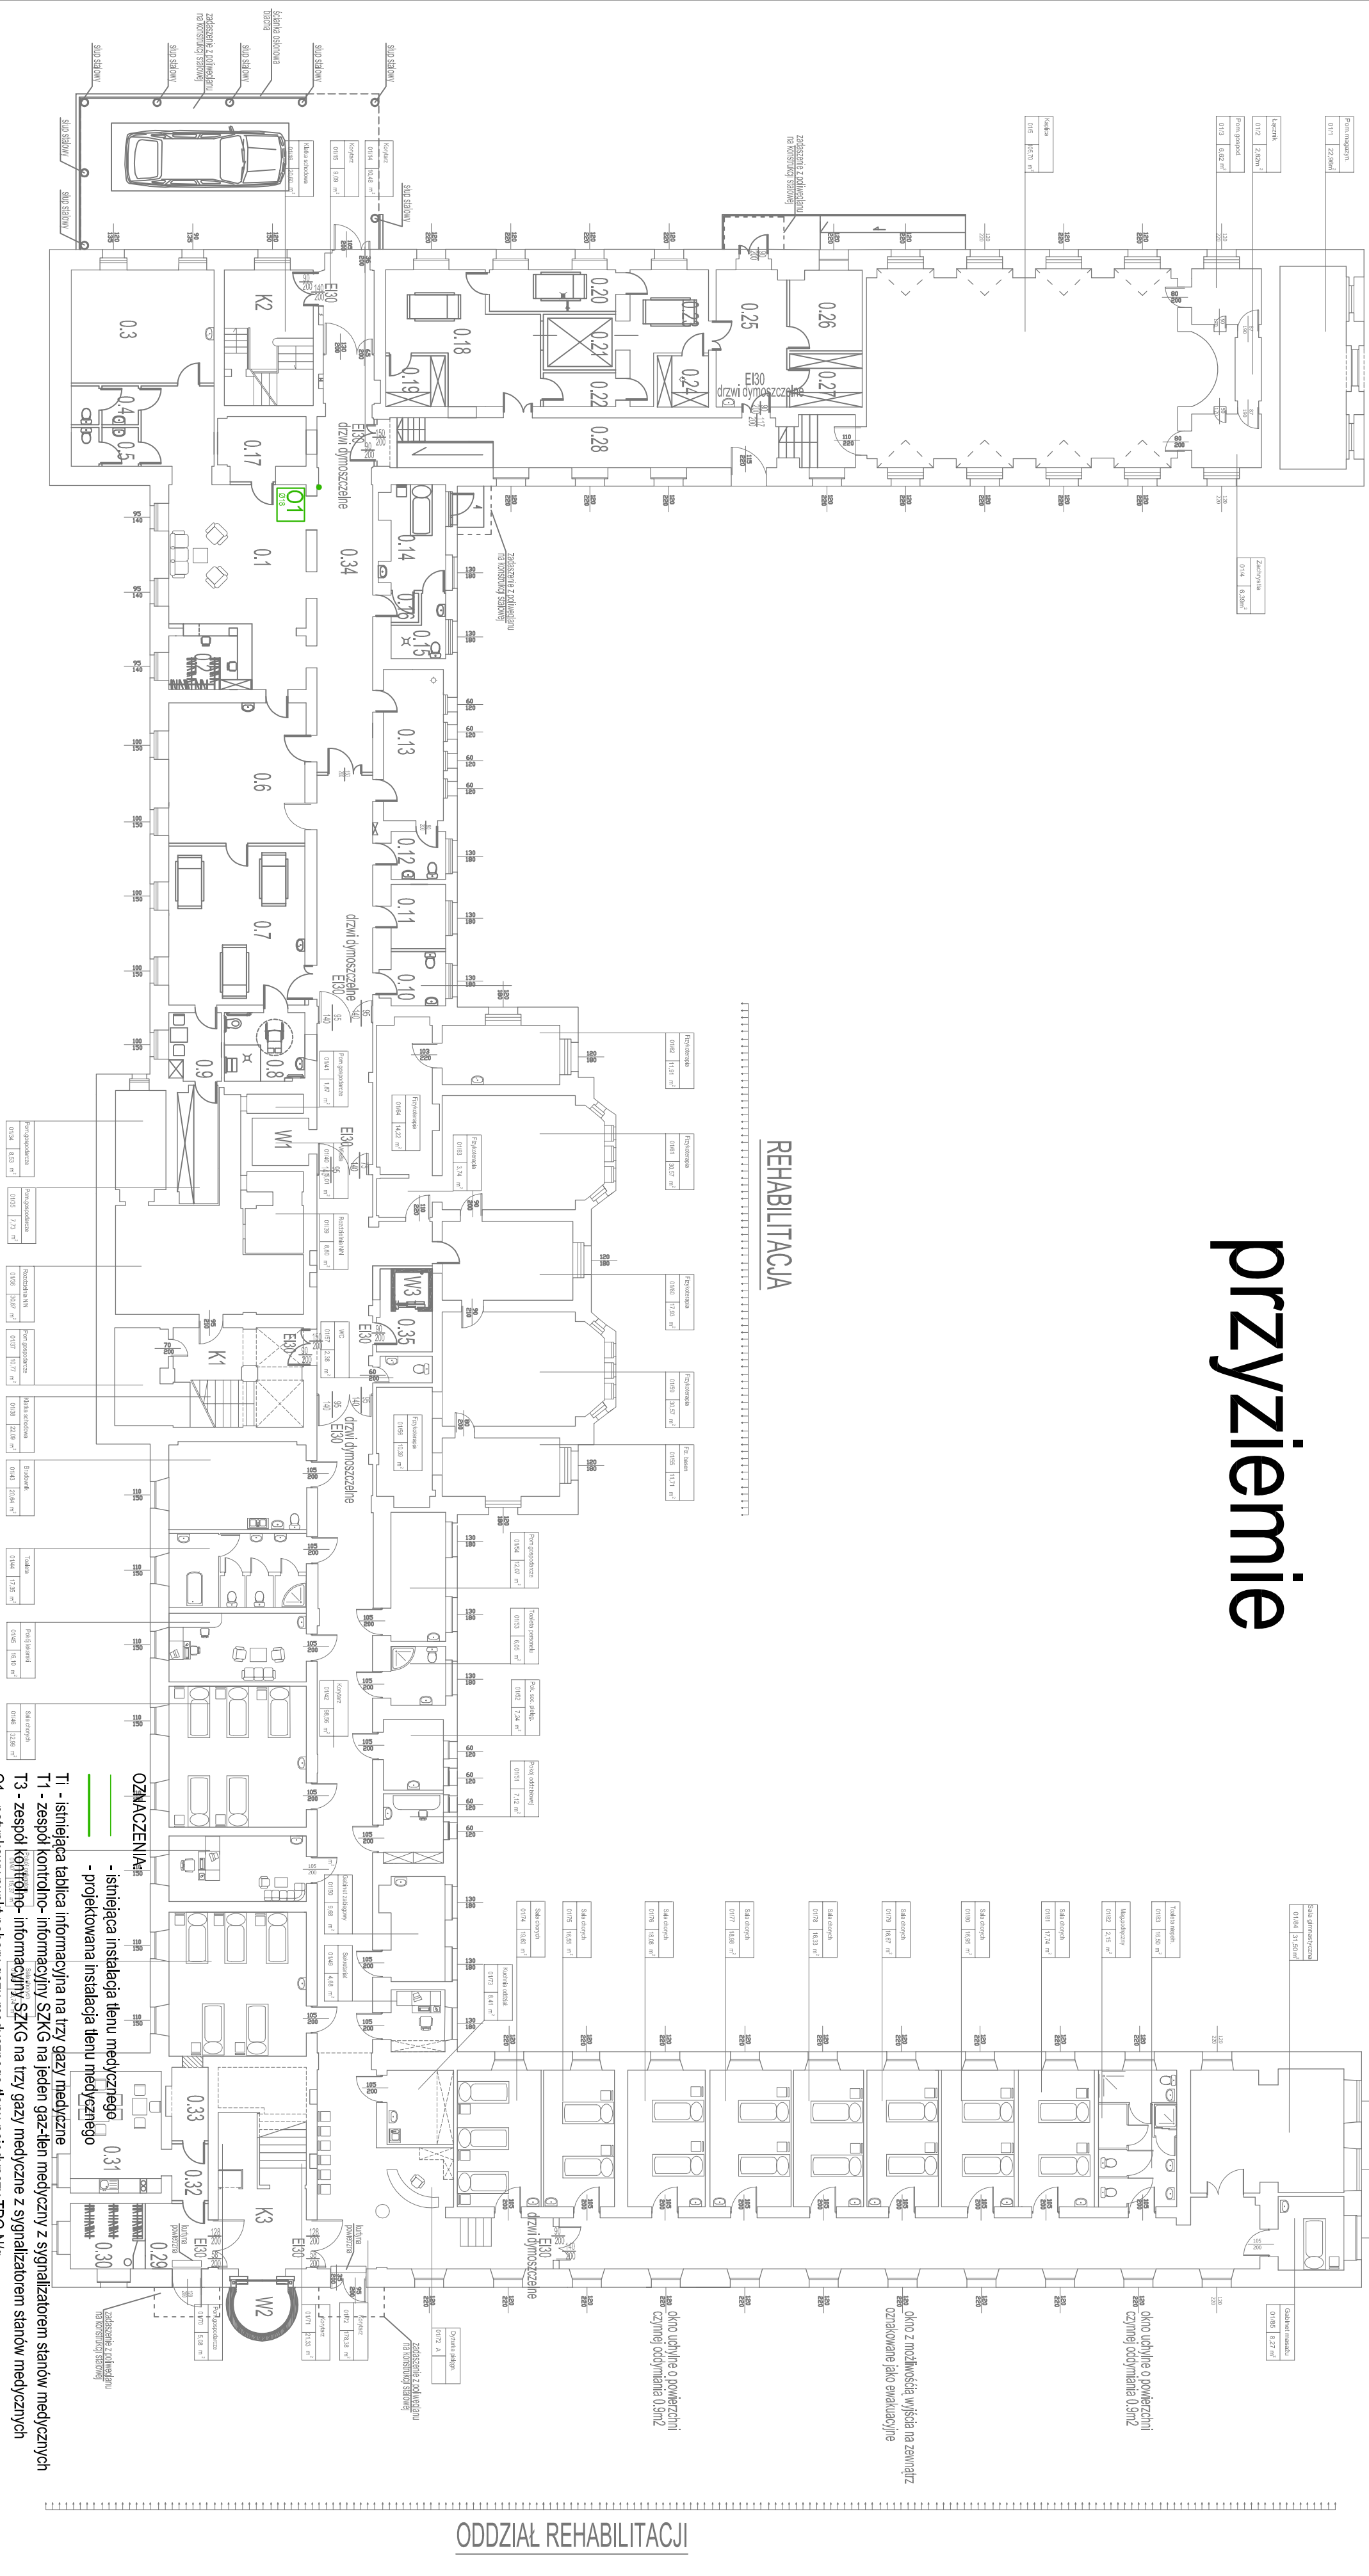

P.P.I. - 58-304 Wałbrzych, ul.Ludowa 1c, tel. 74 6676747				
INWESTOR	SPECJALISTYCZNY SZPITAL im. dr. A.Sokolowskiego ul.Sokolowskiego 4, 58-309 Wałbrzych		Podz.	Nr p/s
TEMAT:	Robotnicza Instalacja Ilości medycznego na oddziale infakcji/hemiatrycznym wraz z dodatkowym przyłączem Ilości medycznego na terenie Szpitala przy ul.Batorego 4, 58-300 Wałbrzych, dz. nr 131/5 obr. Stojaniszewo		1: 200	J-2
Instalacja Ilości medycznego - rzut przyziemia.				
Biuro Inżynieria	Imię i nazwisko	nr. uprawnień	Data	Podpis
PROJEKTOWAŁ	ingr inż. Magdalena Krowczyńska-Mieczyszc	26501/UDJW	16.02.2022r.	
SPRAWDZIŁ	ingr inż. Michał Bartońch	294.DOS/11	16.02.2022r.	