


# Poddasze

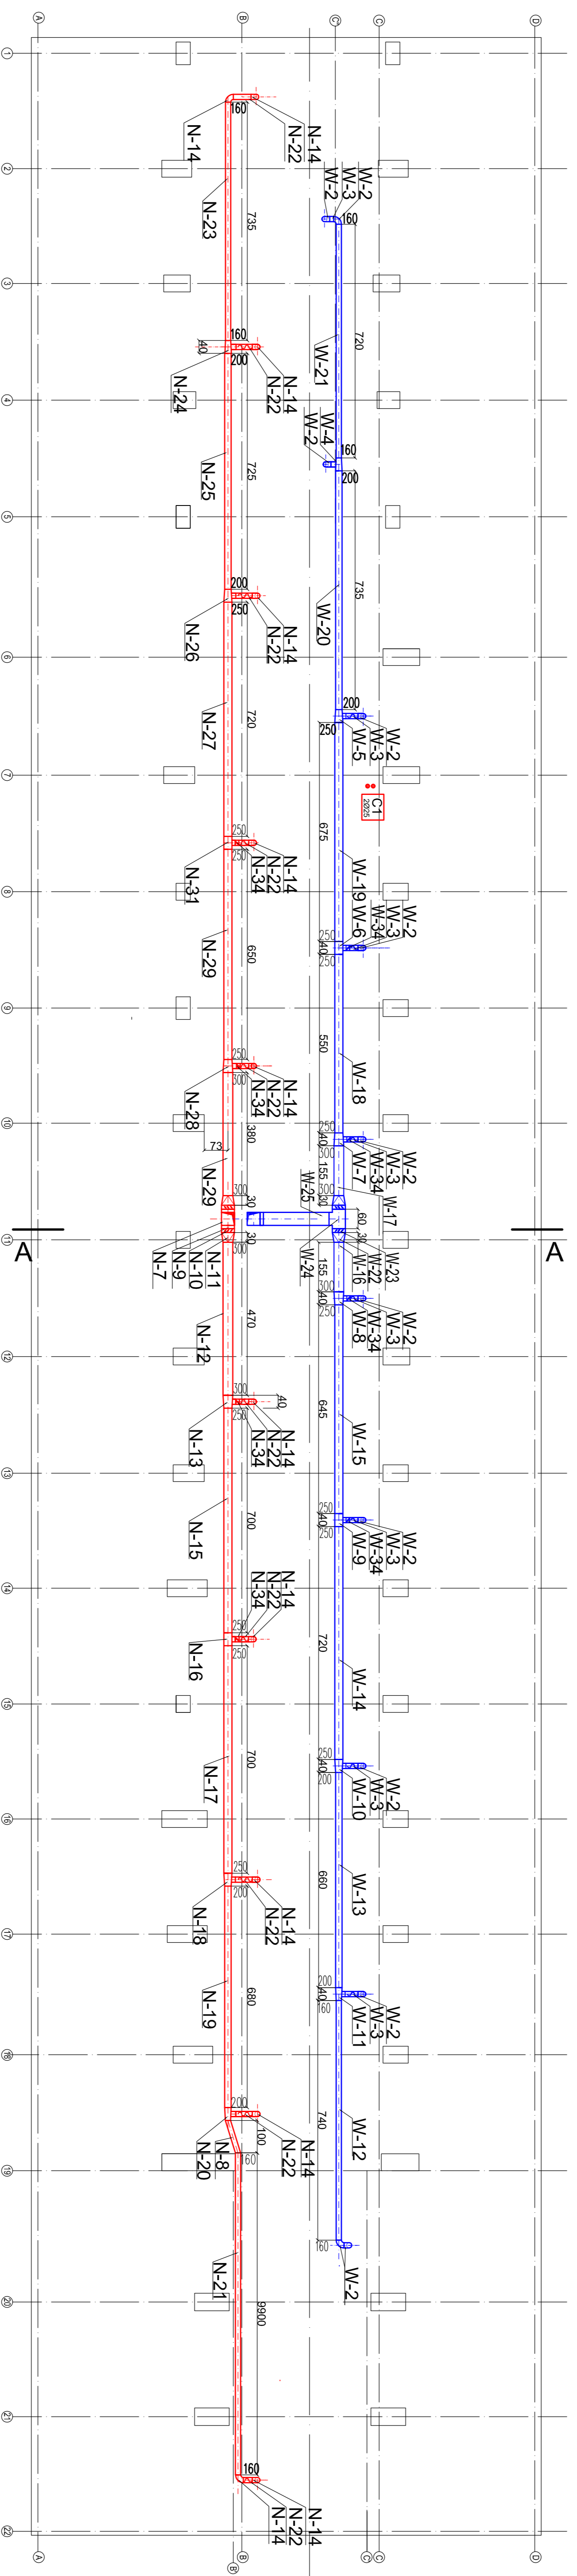

- OZNACZENIA:**
- - Instalacja wentylacji nawiewnej
  - - Instalacja wentylacji wywiewnej
- Oznaczenie elementów w opisie technicznym.

|   |  |                      |
|---|--|----------------------|
| <b>P.P.L. - S8-304</b> Wąbrzych, ul. Ludowa 1c, tel. 74 6676747 |  |                      |
| INWESTOR  | SPECJALISTYCZNY SZPITAL INFUSORNO-KARDIOLOGICZNY             | Wzrost               |
| TYTUŁ   | Specjalistyczny Szpital Infusorno-Kardiologiczny w Wąbrzychu | 1:100                |
| OPRACOWANIE   | Instalacja wentylacji - razi poddasza.                       | J-2                  |
| PROJEKTOWAŁ   | mgr inż. Aleksandra Mielniczek                               | 0800<br>10.08.2017r. |
| SPRACOWAŁ   | mgr inż. Aleksandra Mielniczek                               | 0800<br>10.08.2017r. |