


RZUT PARTERU

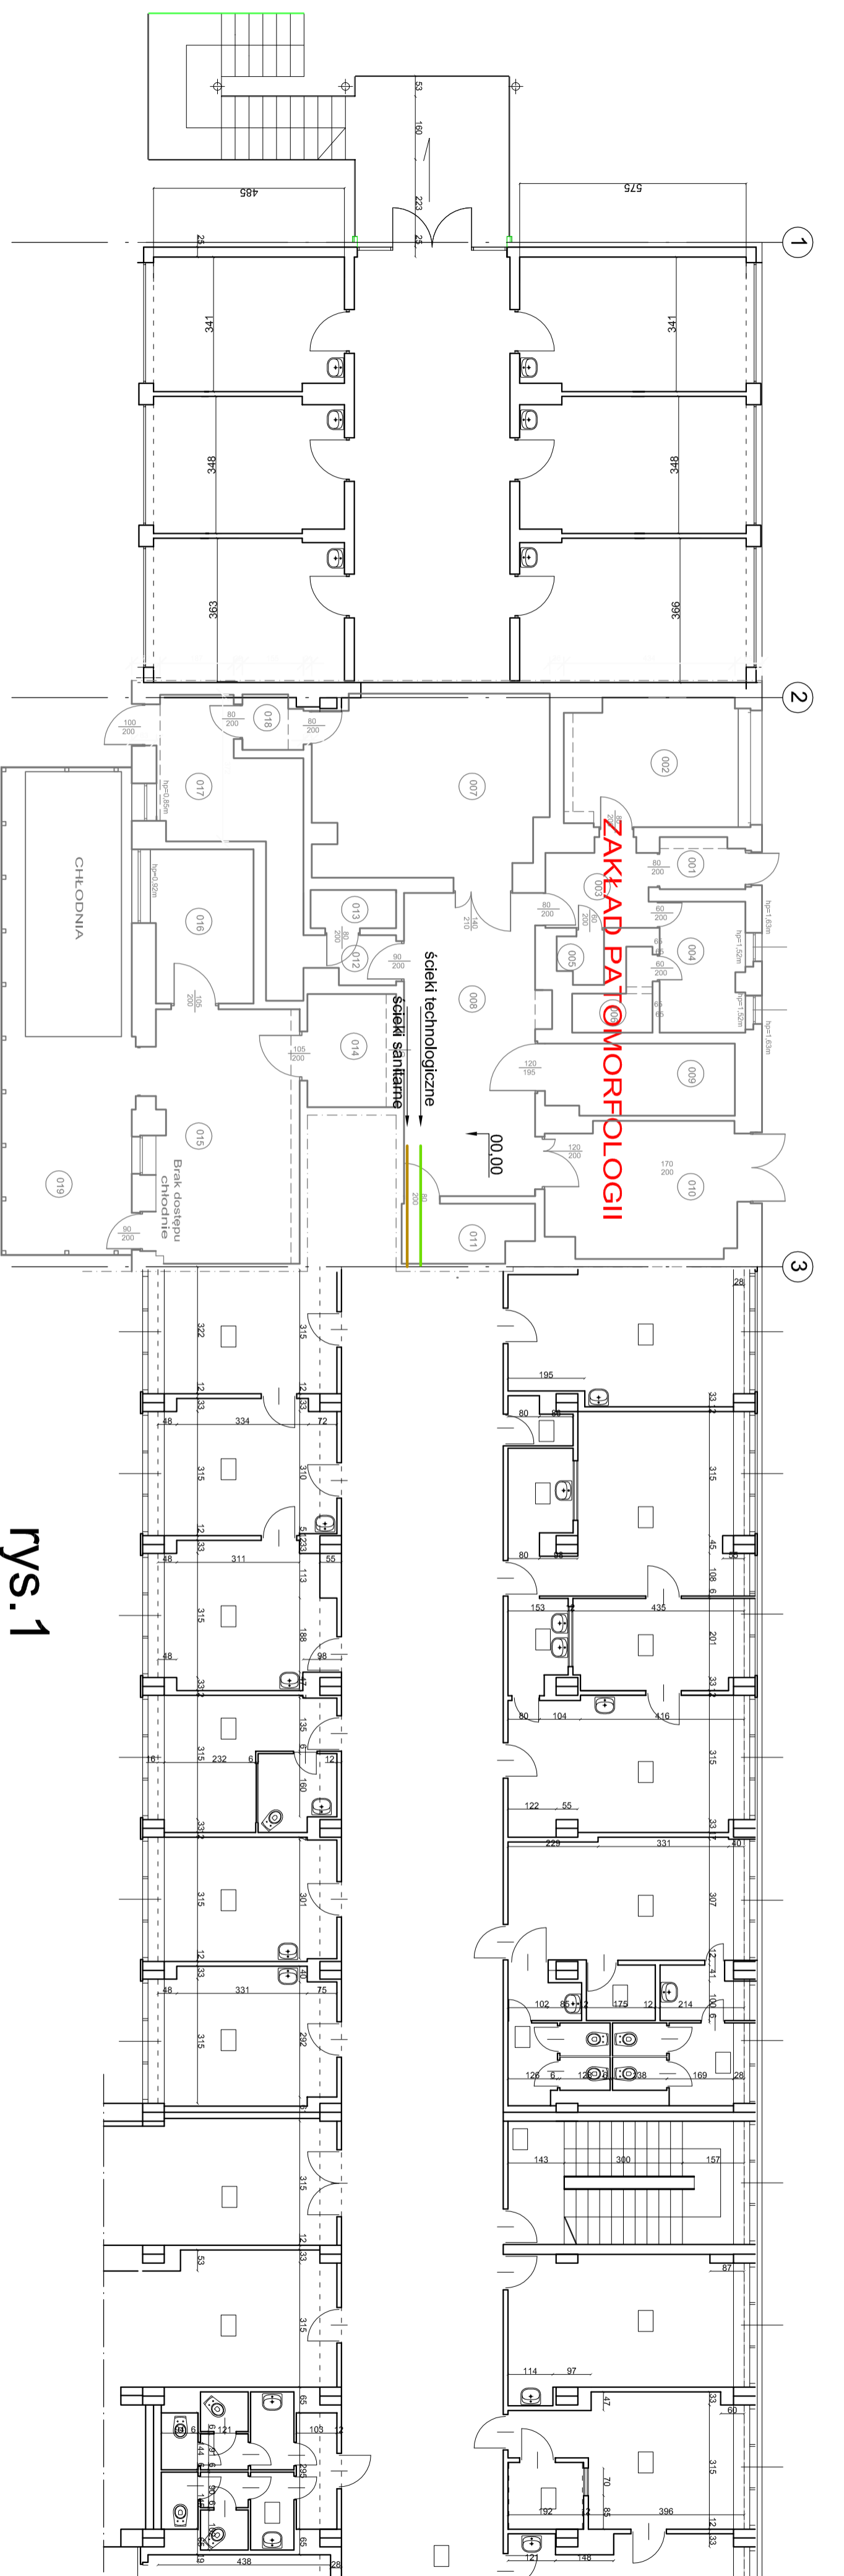

rzs.1