



PRACOWNIA RTG „BATOREGO”

1:100

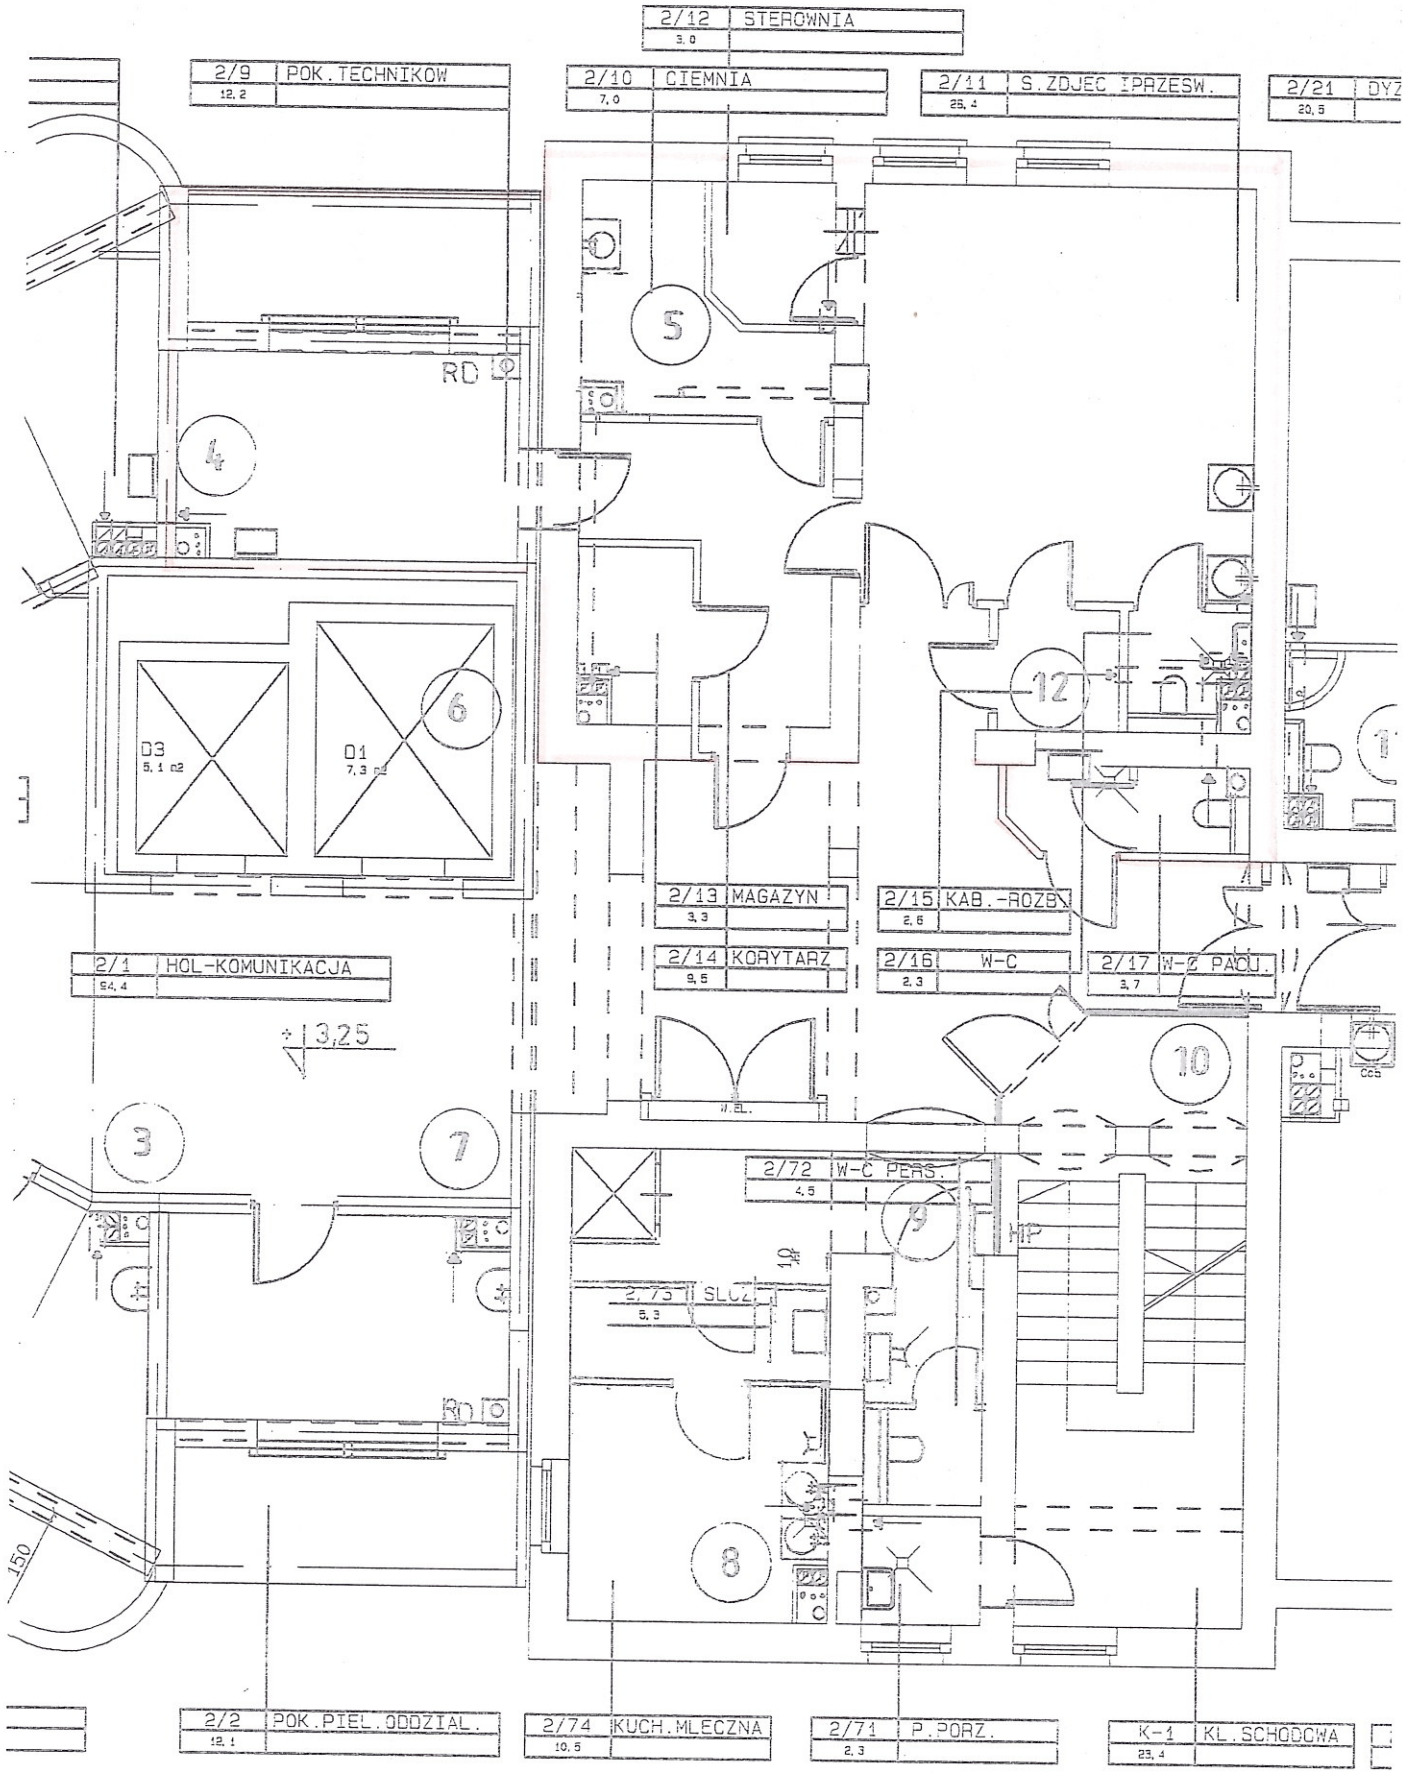

PRACOWNIA RTG "SOKOŁOWSKIEGO"

A: 100

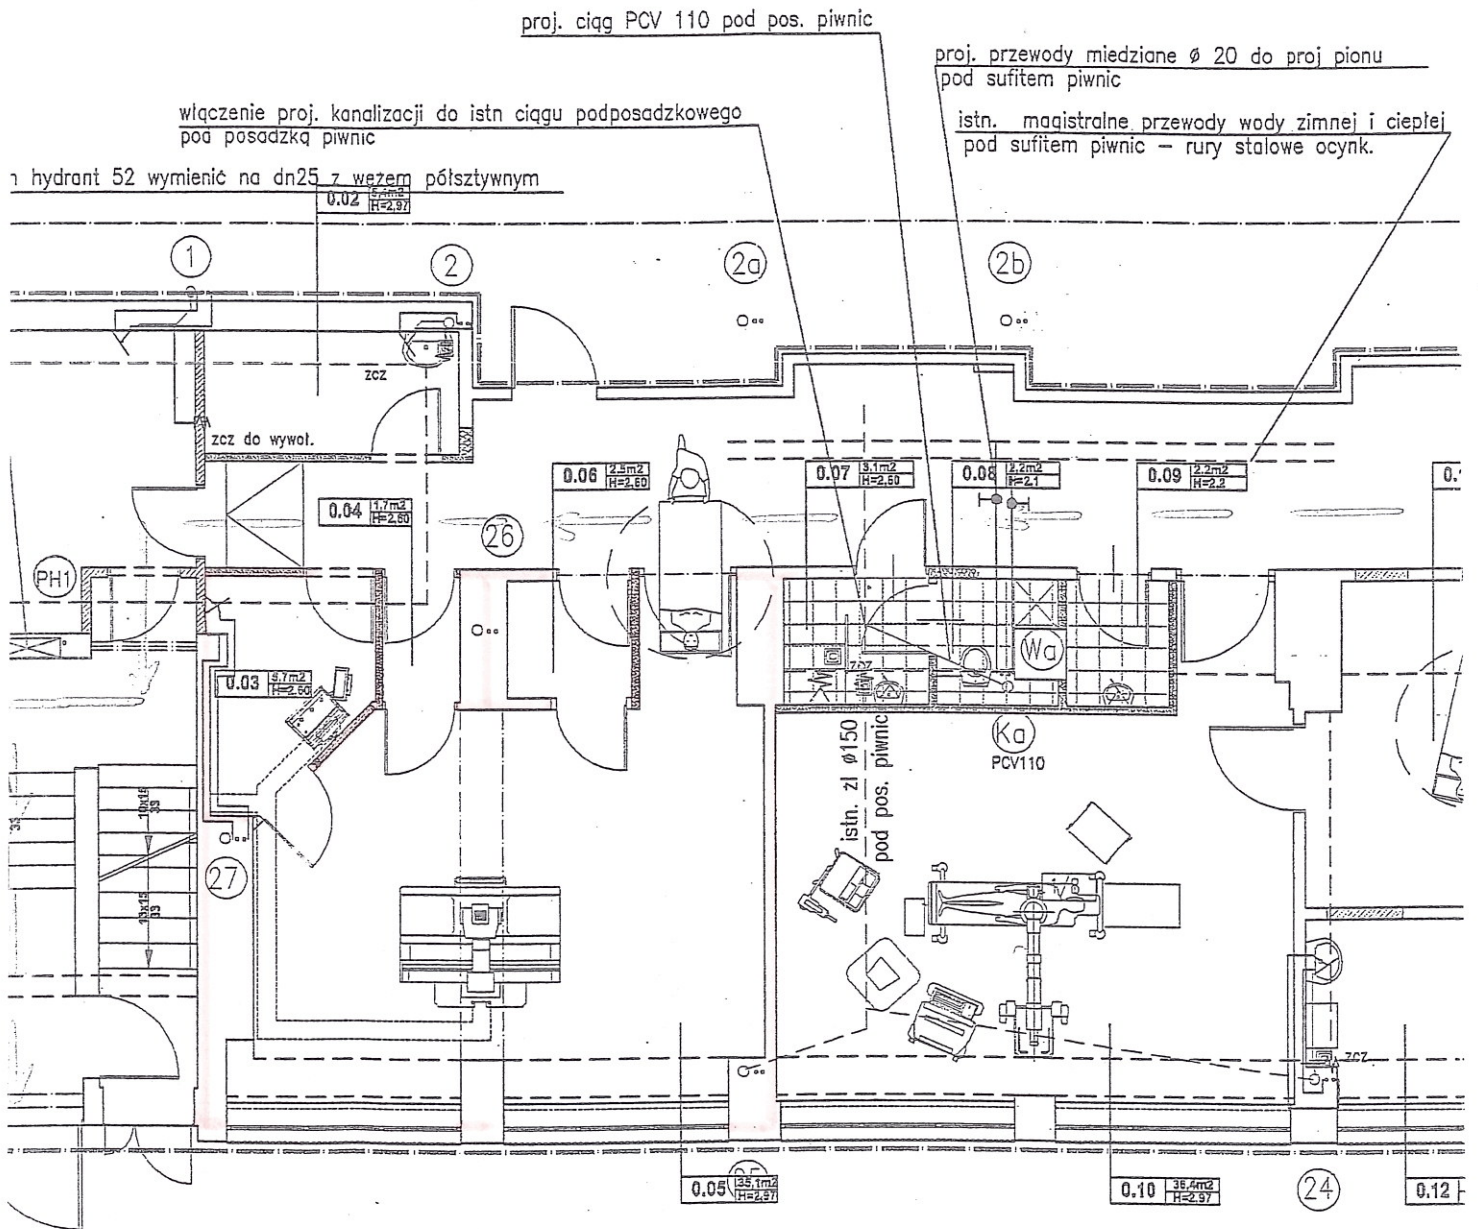

KWACYNY